

Градостроительные ограничения сельского поселения Кубенское Харовского муниципального района Вологодской области

I. Карта градостроительных ограничений сельского поселения Кубенское Харовского муниципального района применительно к населенному пункту п. Нижне-Кубенский

Условные обозначения:

-  Граница населенного пункта
-  Водные объекты
-  Охраняемая природная территория областного значения государственный природный зоологический заказник "Нижне-Кубенский" (учетный номер 35.12.2.133)
-  Граница земельного участка, сведения о которой содержатся в Едином государственном реестре недвижимости на 14.02.2019
-  Граница объекта капитального строительства, сведения о которой содержатся в Едином государственном реестре недвижимости на 14.02.2019

Территориальные зоны:

Жилая зона

-  ЖИ Зона застройки индивидуальными жилыми домами
-  ЖМ Зона застройки малоэтажными жилыми домами

Общественно – деловая зона

-  ОА Зона делового, общественного и коммерческого назначения
-  ОТ Зона торгового назначения
-  ОУ Зона образования и просвещения
-  ОЗ Зона здравоохранения
-  ОРИ Зона религиозного использования

Производственная зона

-  ПК Коммунальная зона

Зона инженерной инфраструктуры

-  СВ Зона связи, радиовещания, телевидения, информатики

Зона сельскохозяйственного использования

-  СХИ Зона сельскохозяйственного использования

Зона рекреационного назначения

-  РП Зона природных территорий

Действие градостроительного регламента не распространяется на:


-  Автомобильная дорога

Земельные участки, на которые градостроительные регламенты не устанавливаются

-  Лесной фонд

Зоны с особыми условиями использования территории

-  Охранная зона объектов электроэнергетики (объектов электросетевого хозяйства и объектов по производству электрической энергии)
-  Водоохранная (рыбоохранная) зона
-  Прибрежная защитная полоса

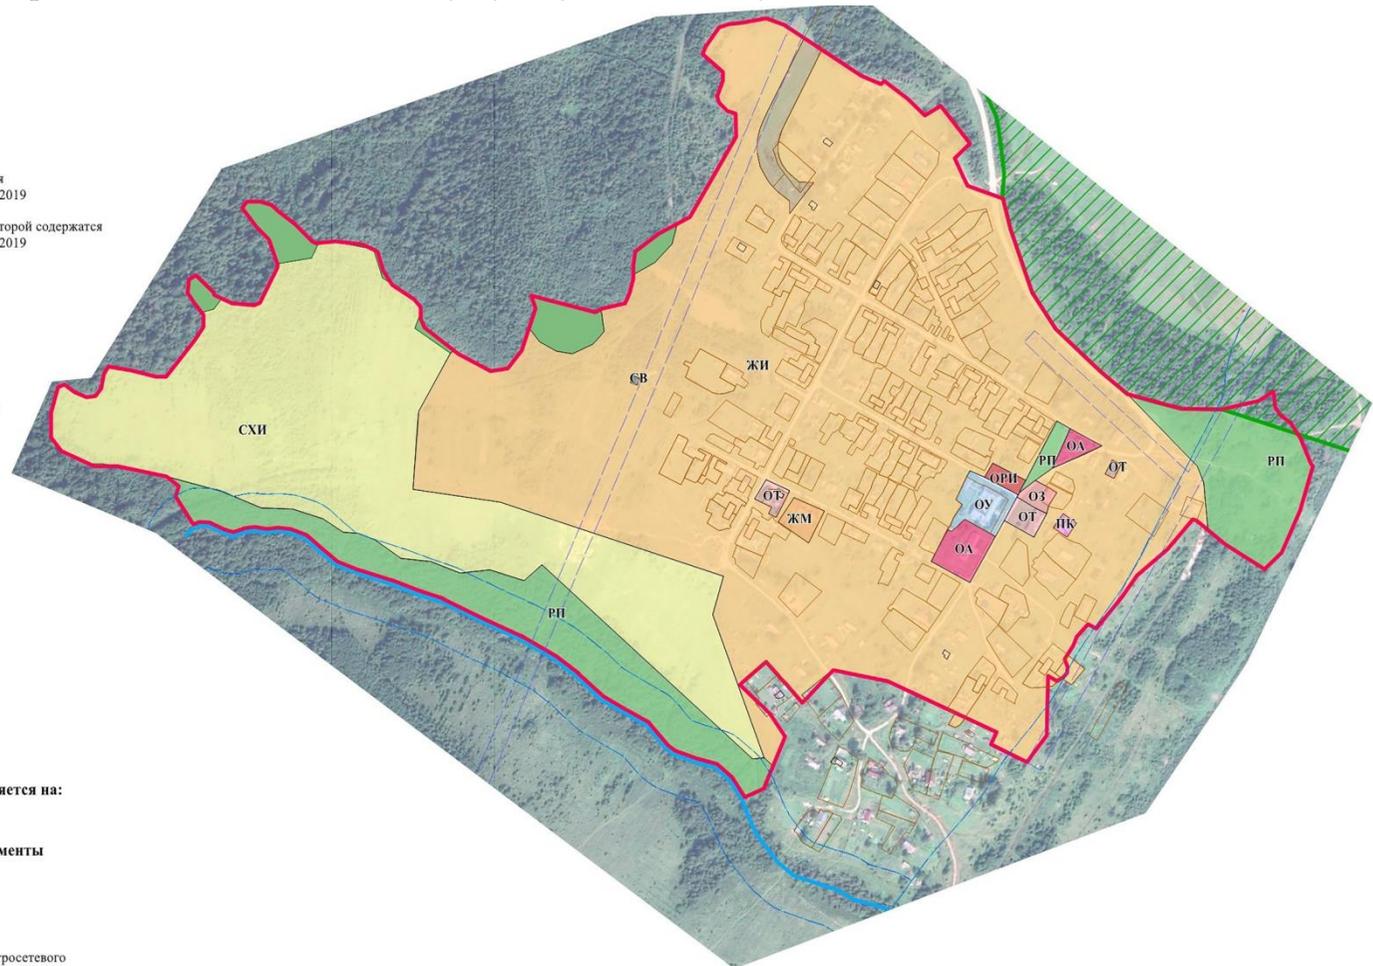

М 1:5000
в 1 сантиметре 50 метров
100 50 0 100 200

II. Карта градостроительных ограничений сельского поселения Кубенское Харовского муниципального района применительно к населенному пункту д. Гора, д. Пундуга

Условные обозначения:

- Граница населенного пункта
- Водные объекты
- Граница земельного участка, сведения о которой содержатся в Едином государственном реестре недвижимости на 14.02.2019
- Граница объекта капитального строительства, сведения о которой содержатся в Едином государственном реестре недвижимости на 14.02.2019

Территориальные зоны:

Жилая зона

- ЖИ Зона застройки индивидуальными жилыми домами
- ЖМ Зона застройки малоэтажными жилыми домами

Общественно – деловая зона

- ОА Зона делового, общественного и коммерческого назначения
- ОТ Зона торгового назначения
- ОУ Зона образования и просвещения
- ОЗ Зона здравоохранения
- ОРИ Зона религиозного использования

Производственная зона

- ПК Коммунальная зона

Зона инженерной инфраструктуры

- ИВ Зона источников водоснабжения
- СВ Зона связи, радиовещания, телевидения, информатики

Зона сельскохозяйственного использования

- СХИ Зона сельскохозяйственного использования

Зона рекреационного назначения



- РП Зона природных территорий

Зона особо охраняемых территорий

- ИО Зона исторических объектов

Зоны с особыми условиями использования территории

- Охранная зона объектов электроэнергетики (объектов электросетевого хозяйства и объектов по производству электрической энергии)
- Охранная зона линий и сооружений связи
- Водоохранная (рыбоохранная) зона
- Прибрежная защитная полоса

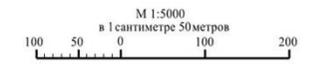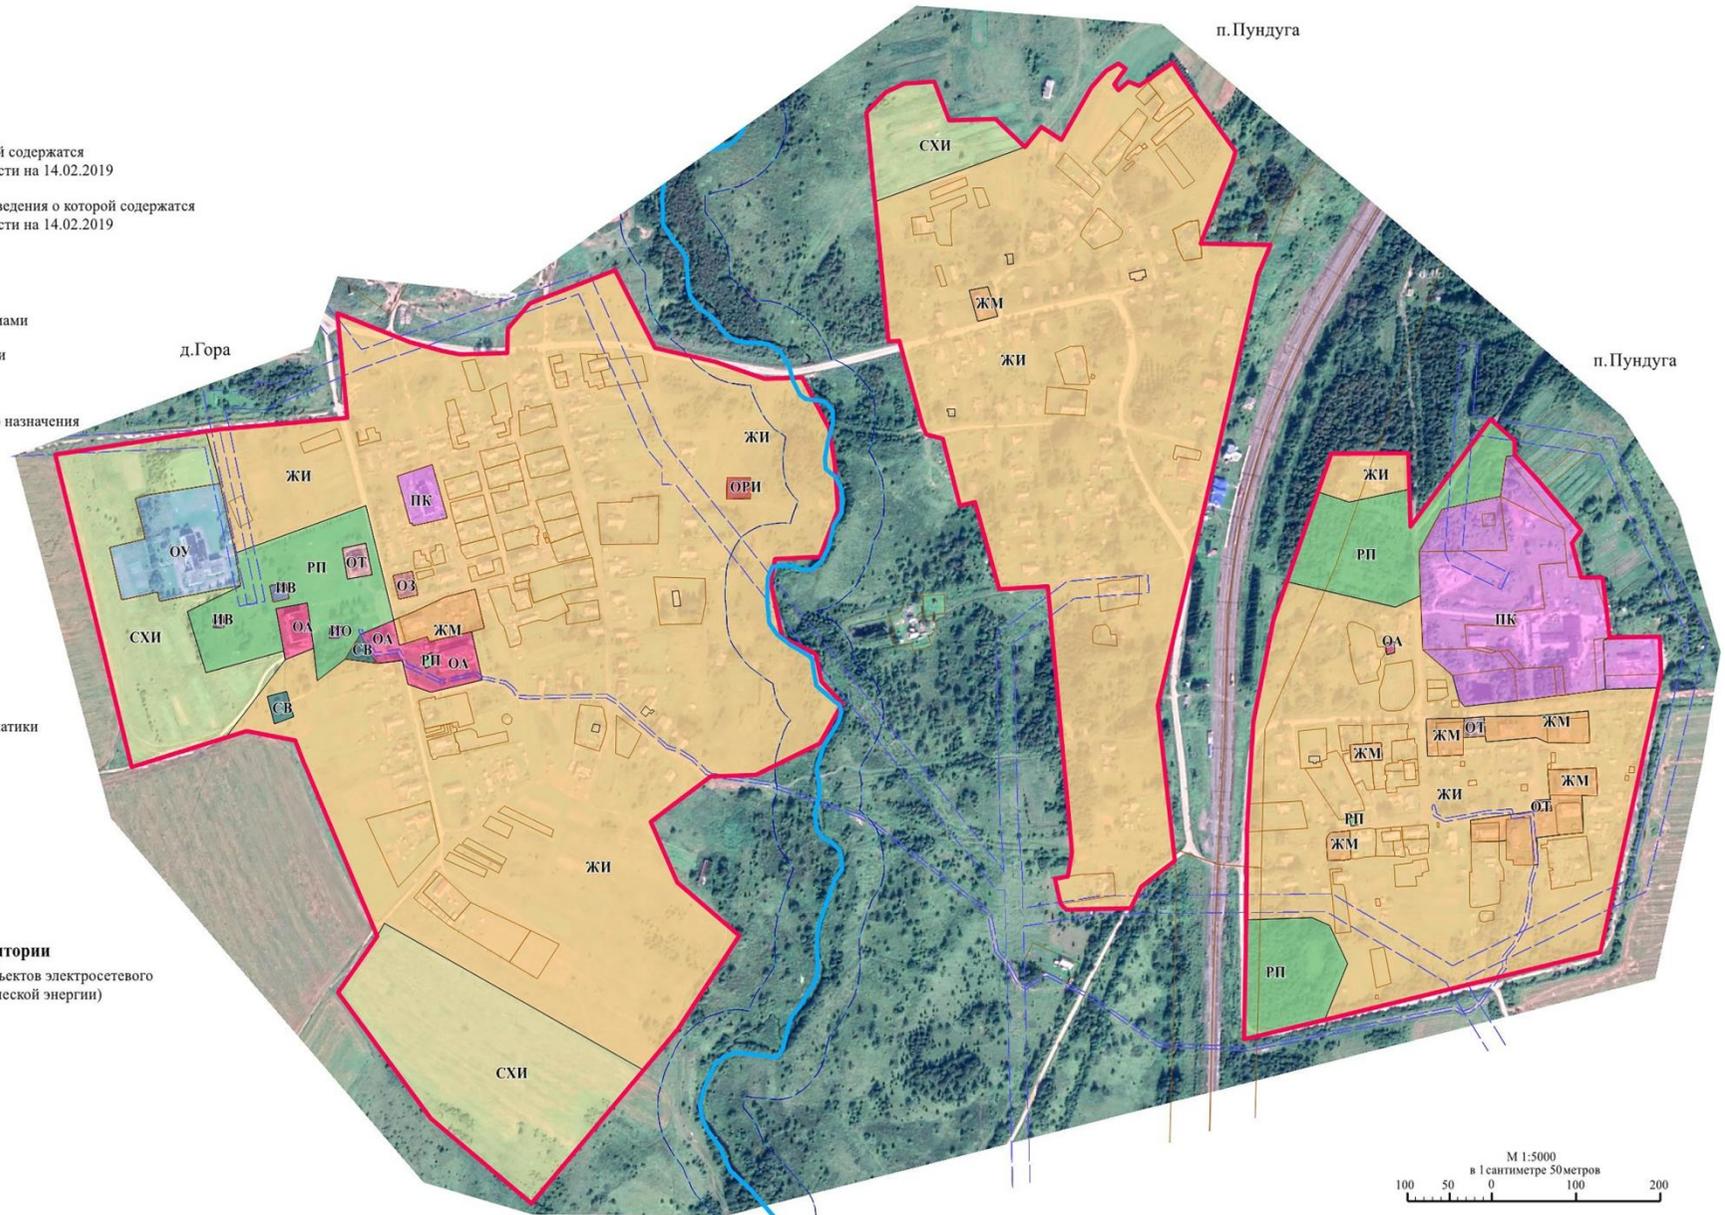

III. Карта градостроительных ограничений сельского поселения Кубенское Харовского муниципального района применительно к населенному пункту д. Семеновская

Условные обозначения:


 Граница населенного пункта

 Граница объекта капитального строительства, сведения о которой содержатся в Едином государственном реестре недвижимости на 14.02.2019

Территориальные зоны:

Жилая зона

 **ЖИ** Зона застройки индивидуальными жилыми домами

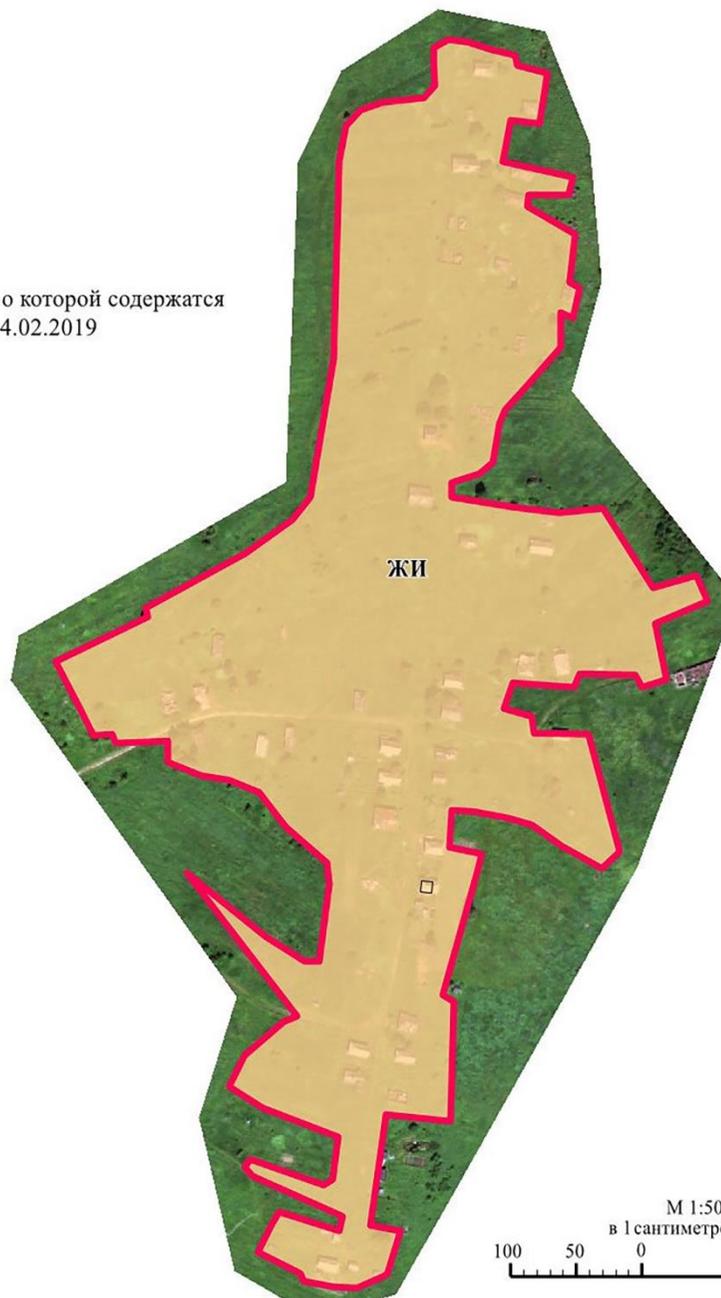

М 1:5000
в 1 сантиметре 50 метров
100 50 0 100 200

IV. Карта градостроительных ограничений сельского поселения Кубенское Харовского муниципального района применительно к населенному пункту д. Ивачино

Условные обозначения:

- Граница населенного пункта
- Охраняемая природная территория областного значения государственный природный зоологический заказник "Нижне-Кубенский"(учетный номер 35.12.2.133)
- Граница земельного участка, сведения о которой содержатся в Едином государственном реестре недвижимости на 14.02.2019
- Граница объекта капитального строительства, сведения о которой содержатся в Едином государственном реестре недвижимости на 14.02.2019

Территориальные зоны:

Жилая зона

- ЖИ** Зона застройки индивидуальными жилыми домами

Общественно – деловая зона

- ОА** Зона делового, общественного и коммерческого назначения
- ОТ** Зона торгового назначения
- ОРИ** Зона религиозного использования

Зона сельскохозяйственного использования

- СХП** Зона сельскохозяйственного производства

Зона рекреационного назначения

- РП** Зона природных территорий

Зона особо охраняемых территорий

- ИО** Зона исторических объектов

Зоны с особыми условиями использования территории

- Охранная зона объектов электроэнергетики (объектов электросетевого хозяйства и объектов по производству электрической энергии)



V. Карта градостроительных ограничений сельского поселения Кубенское Харовского муниципального района применительно к населенному пункту д. Сорожино

Условные обозначения:

-  Граница населенного пункта
-  Граница земельного участка, сведения о которой содержатся в Едином государственном реестре недвижимости на 14.02.2019
-  Граница объекта капитального строительства, сведения о которой содержатся в Едином государственном реестре недвижимости на 14.02.2019

Территориальные зоны:

Жилая зона

-  **ЖИ** Зона застройки индивидуальными жилыми домами
-  **ЖМ** Зона застройки малоэтажными жилыми домами

Общественно – деловая зона

-  **ОА** Зона делового, общественного и коммерческого назначения
-  **ОТ** Зона торгового назначения
-  **ОУ** Зона образования и просвещения
-  **ОРИ** Зона религиозного использования

Производственная зона

-  **ПР** Производственная зона
-  **ПК** Коммунальная зона

Зона инженерной инфраструктуры

-  **СВ** Зона связи, радиовещания, телевидения, информатики

Зона сельскохозяйственного использования

-  **СХП** Зона сельскохозяйственного производства
-  **СХИ** Зона сельскохозяйственного использования

Зона рекреационного назначения


-  **РП** Зона природных территорий

Зона особо охраняемых территорий

-  **ИО** Зона исторических объектов

Зоны с особыми условиями использования территории

-  Охранная зона объектов электроэнергетики (объектов электросетевого хозяйства и объектов по производству электрической энергии)
-  Водоохранная (рыбоохранная) зона
-  Прибрежная защитная полоса

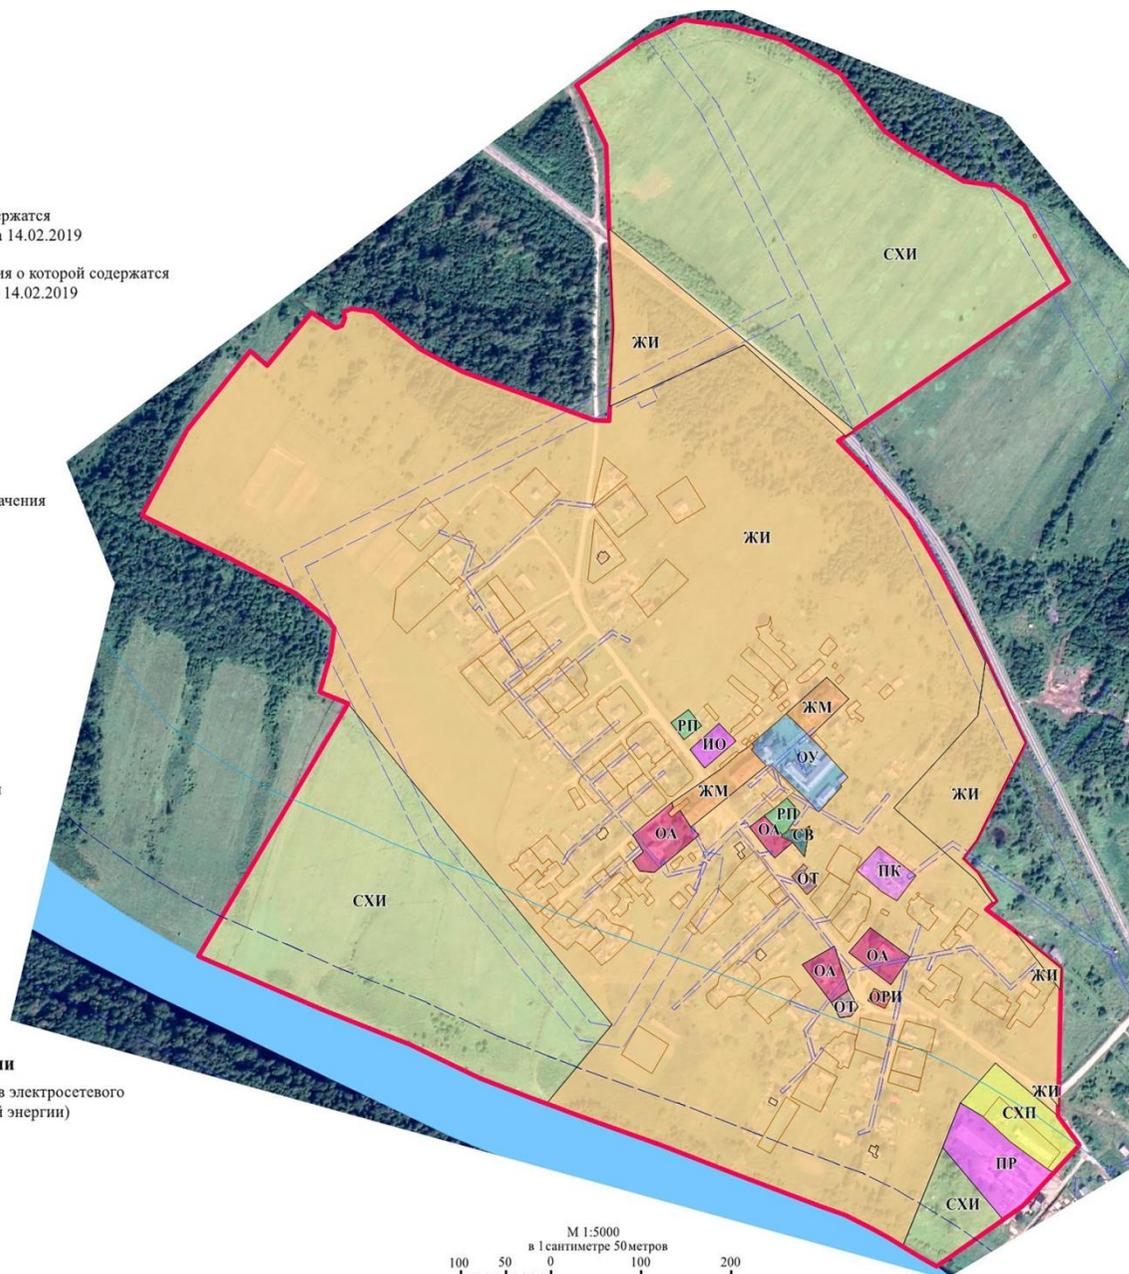

М 1:5000
в 1 сантиметре 50 метров



VI. Перечень зон с особыми условиями использования территории и ограничений в использовании земельных участков и объектов капитального строительства в связи с установлением зон с особыми условиями использования территории

1. В целях обеспечения благоприятной среды жизнедеятельности, защиты территории от негативного воздействия природного и техногенного характера, предотвращения загрязнения водных ресурсов устанавливаются следующие зоны с особыми условиями использования территории¹:

- 1) охранная зона объектов электроэнергетики (объектов электросетевого хозяйства и объектов по производству электрической энергии);
- 2) охранная зона линий и сооружений связи;
- 3) водоохранная (рыбоохранная) зона;
- 4) прибрежная защитная полоса;

2. Ограничения для зон с особыми условиями использования территории установлены в соответствии с действующими нормативами.

3. Ограничения, накладываемые на земельные участки зонами с особыми условиями использования территории, устанавливаются наряду с регламентами территориальных зон и являются по отношению к ним приоритетными.

¹ Статья 105 Земельного кодекса Российской Федерации.

Ограничения в использовании земельных участков и объектов капитального строительства в связи с установлением зон с особыми условиями использования территории

Таблица 1

№	Вид зон	Ограничения в использовании земельных участков и объектов капитального строительства	Допускается или возможно в использовании земельных участков и объектов капитального строительства	Основание установления ограничений
1	2	3	4	5
1	Охранная зона объектов электроэнергетики (объектов электросетевого хозяйства и объектов по производству электрической энергии)	<p>В охранных зонах, установленных для объектов электросетевого хозяйства напряжением до 1000 вольт, запрещается:</p> <ol style="list-style-type: none"> 1) набрасывать на провода и опоры воздушных линий электропередачи посторонние предметы, а также подниматься на опоры воздушных линий электропередачи; 2) размещать любые объекты и предметы (материалы) в пределах созданных в соответствии с требованиями нормативно-технических документов проходов и подъездов для доступа к объектам электросетевого хозяйства, а также проводить любые работы и возводить сооружения, которые могут препятствовать доступу к объектам электросетевого хозяйства, без создания необходимых для такого доступа проходов и подъездов; 3) находиться в пределах огороженной территории и помещениях распределительных устройств и подстанций, открывать двери и люки распределительных устройств и подстанций, производить переключения и подключения в электрических сетях 	<p>В пределах охранных зон при наличии письменного решения о согласовании сетевых организаций юридическим и физическим лицам разрешается:</p> <ol style="list-style-type: none"> 1) строительство, капитальный ремонт, реконструкция или снос зданий и сооружений; 2) горные, взрывные, мелиоративные работы, в том числе связанные с временным затоплением земель; 3) посадка и вырубка деревьев и кустарников; 4) дноуглубительные, землечерпальные и погрузочно-разгрузочные работы, добыча рыбы, других водных животных и растений придонными орудиями лова, устройство водопоев, колка и заготовка льда (в охранных зонах подводных кабельных линий электропередачи); 5) проход судов, у которых расстояние по вертикали от верхнего крайнего габарита с грузом или без груза до нижней точки провеса проводов переходов воздушных линий электропередачи через водоемы менее минимально допустимого расстояния, в том числе с учетом максимального 	<p>Постановление Правительства Российской Федерации от 24.02.2009 № 160 «О порядке установления охранных зон объектов электросетевого хозяйства и особых условий использования земельных участков, расположенных в границах таких зон»</p>

1	2	3	4	5
		<p>(указанное требование не распространяется на работников, занятых выполнением разрешенных в установленном порядке работ), разводить огонь в пределах охранных зон вводных и распределительных устройств, подстанций, воздушных линий электропередачи, а также в охранных зонах кабельных линий электропередачи;</p> <p>4) размещать свалки;</p> <p>5) производить работы ударными механизмами, сбрасывать тяжести массой свыше 5 тонн, производить сброс и слив едких и коррозионных веществ и горюче-смазочных материалов (в охранных зонах подземных кабельных линий электропередачи).</p> <p>В охранных зонах, установленных для объектов электросетевого хозяйства напряжением свыше 1000 вольт, помимо действий, предусмотренных пунктом выше запрещается:</p> <p>1) складировать или размещать хранилища любых, в том числе горюче-смазочных, материалов;</p> <p>2) размещать детские и спортивные площадки, стадионы, рынки, торговые точки, полевые станы, загоны для скота, гаражи и стоянки всех видов машин и механизмов, проводить любые мероприятия, связанные с большим скоплением людей, не занятых выполнением разрешенных в</p>	<p>уровня подъема воды при паводке;</p> <p>6) проезд машин и механизмов, имеющих общую высоту с грузом или без груза от поверхности дороги более 4,5 метра (в охранных зонах воздушных линий электропередачи);</p> <p>7) земляные работы на глубине более 0,3 метра (на вспахиваемых землях на глубине более 0,45 метра), а также планировка грунта (в охранных зонах подземных кабельных линий электропередачи);</p> <p>8) полив сельскохозяйственных культур в случае, если высота струи воды может составить свыше 3 метров (в охранных зонах воздушных линий электропередачи);</p> <p>9) полевые сельскохозяйственные работы с применением сельскохозяйственных машин и оборудования высотой более 4 метров (в охранных зонах воздушных линий электропередачи) или полевые сельскохозяйственные работы, связанные с вспашкой земли (в охранных зонах кабельных линий электропередачи).</p> <p>В пределах охранных зон для объектов электросетевого хозяйства напряжением до 1000 вольт при наличии письменного решения о согласовании сетевых организаций юридическим и физическим лицам разрешается:</p> <p>1) размещать детские и спортивные площадки, стадионы, рынки, торговые точки, полевые станы, загоны для скота,</p>	

1	2	3	4	5
		<p>установленном порядке работ (в охранных зонах воздушных линий электропередачи);</p> <p>3) использовать (запускать) любые летательные аппараты, в том числе воздушных змеев, спортивные модели летательных аппаратов (в охранных зонах воздушных линий электропередачи);</p> <p>4) бросать якоря с судов и осуществлять их проход с отданными якорями, цепями, лотами, волокушами и тралами (в охранных зонах подводных кабельных линий электропередачи);</p> <p>5) осуществлять проход судов с поднятыми стрелами кранов и других механизмов (в охранных зонах воздушных линий электропередачи)</p>	<p>гаражи и стоянки всех видов машин и механизмов, садовые, огородные земельные участки, объекты садоводческих, огороднических некоммерческих объединений, объекты жилищного строительства, в том числе индивидуального (в охранных зонах воздушных линий электропередачи);</p> <p>2) складировать или размещать хранилища любых, в том числе горюче-смазочных, материалов;</p> <p>3) устраивать причалы для стоянки судов, барж и плавучих кранов, бросать якоря с судов и осуществлять их проход с отданными якорями, цепями, лотами, волокушами и тралами (в охранных зонах подводных кабельных линий электропередачи)</p>	
2	Охранная зона линий и сооружений связи	<p>В пределах охранных зон без письменного согласия и присутствия предприятий, эксплуатирующих линии связи и линии радификации, юридическим и физическим лицам запрещается:</p> <p>1) осуществлять всякого рода строительные, монтажные и взрывные работы, планировку грунта землеройными механизмами (за исключением зон песчаных барханов) и земляные работы (за исключением вспашки на глубину не более 0,3 метра);</p> <p>2) производить геолого-съёмочные, поисковые, геодезические и другие изыскательские работы, которые связаны с бурением скважин,</p>	<p>Предприятиям, в ведении которых находятся линии связи и линии радификации, в охранных зонах разрешается:</p> <p>1) устройство за свой счет дорог, подъездов, мостов и других сооружений, необходимых для эксплуатационного обслуживания линий связи и линий радификации на условиях, согласованных с собственниками земли (землевладельцами, землепользователями, арендаторами), которые не вправе отказать этим предприятиям в обеспечении условий для эксплуатационного обслуживания сооружений связи;</p> <p>2) разрытие ям, траншей и</p>	<p>Постановление правительства Российской Федерации от 9.06.1995 № 578 «Об утверждении правил охраны линий и сооружений связи Российской Федерации»</p>

1	2	3	4	5
		<p>шурфованием, взятием проб грунта, осуществлением взрывных работ;</p> <p>3) производить посадку деревьев, располагать полевые станы, содержать скот, складировать материалы, корма и удобрения, жечь костры, устраивать стрельбища;</p> <p>4) устраивать проезды и стоянки автотранспорта, тракторов и механизмов, провозить негабаритные грузы под проводами воздушных линий связи и линий радификации, строить каналы (арыки), устраивать заграждения и другие препятствия;</p> <p>5) устраивать причалы для стоянки судов, барж и плавучих кранов, производить погрузочно-разгрузочные, подводно-технические, дноуглубительные и землечерпательные работы, выделять рыбопромысловые участки, производить добычу рыбы, других водных животных, а также водных растений придонными орудиями лова, устраивать водопои, производить колку и заготовку льда. Судам и другим плавучим средствам запрещается бросать якоря, проходить с отданными якорями, цепями, лотами, волокушами и тралами;</p> <p>б) производить строительство и реконструкцию линий электропередач, радиостанций и других объектов, излучающих электромагнитную энергию и оказывающих опасное воздействие на линии связи и линии</p>	<p>котлованов для ремонта линий связи и линий радификации с последующей их засыпкой;</p> <p>3) вырубка отдельных деревьев при авариях на линиях связи и линиях радификации, проходящих через лесные массивы, в местах, прилегающих к трассам этих линий, с последующей выдачей в установленном порядке лесорубочных билетов (ордеров) и очисткой мест рубки от порубочных остатков</p>	

1	2	3	4	5
		<p>радиофикации;</p> <p>7) производить защиту подземных коммуникаций от коррозии без учета проходящих подземных кабельных линий связи.</p> <p>Юридическим и физическим лицам запрещается производить всякого рода действия, которые могут нарушить нормальную работу линий связи и линий радиофикации, в частности:</p> <p>1) производить снос и реконструкцию зданий и мостов, осуществлять переустройство коллекторов, туннелей метрополитена и железных дорог, где проложены кабели связи, установлены столбы воздушных линий связи и линий радиофикации, размещены технические сооружения радиорелейных станций, кабельные ящики и распределительные коробки, без предварительного выноса заказчиками (застройщиками) линий и сооружений связи, линий и сооружений радиофикации по согласованию с предприятиями, в ведении которых находятся эти линии и сооружения;</p> <p>2) производить засыпку трасс подземных кабельных линий связи, устраивать на этих трассах временные склады, стоки химически активных веществ и свалки промышленных, бытовых и прочих отходов, ломать замерные, сигнальные, предупредительные знаки и телефонные колодцы;</p>		

1	2	3	4	5
		<p>3) открывать двери и люки необслуживаемых усилительных и регенерационных пунктов (наземных и подземных) и радиорелейных станций, кабельных колодцев телефонной канализации, распределительных шкафов и кабельных ящиков, а также подключаться к линиям связи (за исключением лиц, обслуживающих эти линии);</p> <p>4) огораживать трассы линий связи, препятствуя свободному доступу к ним технического персонала;</p> <p>5) самовольно подключаться к абонентской телефонной линии и линии радиофикации в целях пользования услугами связи;</p> <p>б) совершать иные действия, которые могут причинить повреждения сооружениям связи и радиофикации (повреждать опоры и арматуру воздушных линий связи, обрывать провода, набрасывать на них посторонние предметы и другое)</p>		
3	Водоохранная (рыбоохранная) зона	<p>Запрещается:</p> <p>1) использование сточных вод для удобрения почв;</p> <p>2) размещение кладбищ, скотомогильников, мест захоронения отходов производства и потребления, радиоактивных, химических, взрывчатых, токсичных, отравляющих и ядовитых веществ;</p> <p>3) осуществление авиационных мер по борьбе с вредителями и болезнями</p>	<p>Допускается:</p> <p>проектирование, размещение, строительство, реконструкция, ввод в эксплуатацию, эксплуатация хозяйственных и иных объектов при условии оборудования таких объектов сооружениями, обеспечивающими охрану водных объектов от загрязнения, засорения и истощения вод в соответствии с водным законодательством и законодательством</p>	Водный кодекс Российской Федерации

1	2	3	4	5
		<p>растений;</p> <p>4) движение и стоянка транспортных средств (кроме специальных транспортных средств), за исключением их движения по дорогам и стоянки на дорогах и в специально оборудованных местах, имеющих твердое покрытие</p>	<p>в области охраны окружающей среды</p>	
4	<p>Прибрежная защитная полоса</p>	<p>Запрещается:</p> <p>1) использование сточных вод для удобрения почв;</p> <p>2) размещение кладбищ, скотомогильников, мест захоронения отходов производства и потребления, радиоактивных, химических, взрывчатых, токсичных, отравляющих и ядовитых веществ;</p> <p>3) осуществление авиационных мер по борьбе с вредителями и болезнями растений;</p> <p>4) движение и стоянка транспортных средств (кроме специальных транспортных средств), за исключением их движения по дорогам и стоянки на дорогах и в специально оборудованных местах, имеющих твердое покрытие;</p> <p>5) распашка земель;</p> <p>6) размещение отвалов размываемых грунтов;</p> <p>7) выпас сельскохозяйственных животных и организация для них летних лагерей, ванн</p>	-	<p>Водный кодекс Российской Федерации</p>