

УТВЕРЖДЕН

---

---

---

---

**ПРОЕКТ МЕЖЕВАНИЯ ТЕРРИТОРИИ**  
**под линейный объект**  
**«Подъезд к поселку Нижне - Кубенский**  
**Харовского муниципального района»**

**МАТЕРИАЛЫ ПО ОБОСНОВАНИЮ ПРОЕКТА МЕЖЕВАНИЯ**  
**ТЕРРИТОРИИ.**

**ЧЕРТЕЖИ**

Вологда


2018 г

## СОДЕРЖАНИЕ

Материалы по обоснованию проекта межевания территории. Чертежи:

№№ п/п	Названия схемы	Масштаб схемы
1	Схема границ существующих земельных участков и местоположение объектов капитального строительства, совмещенная со схемой зон с особыми условиями использования территорий	1:1500

# Схема границ существующих земельных участков и местоположение объектов капитального строительства, совмещенная со схемой зон с особыми условиями использования территорий

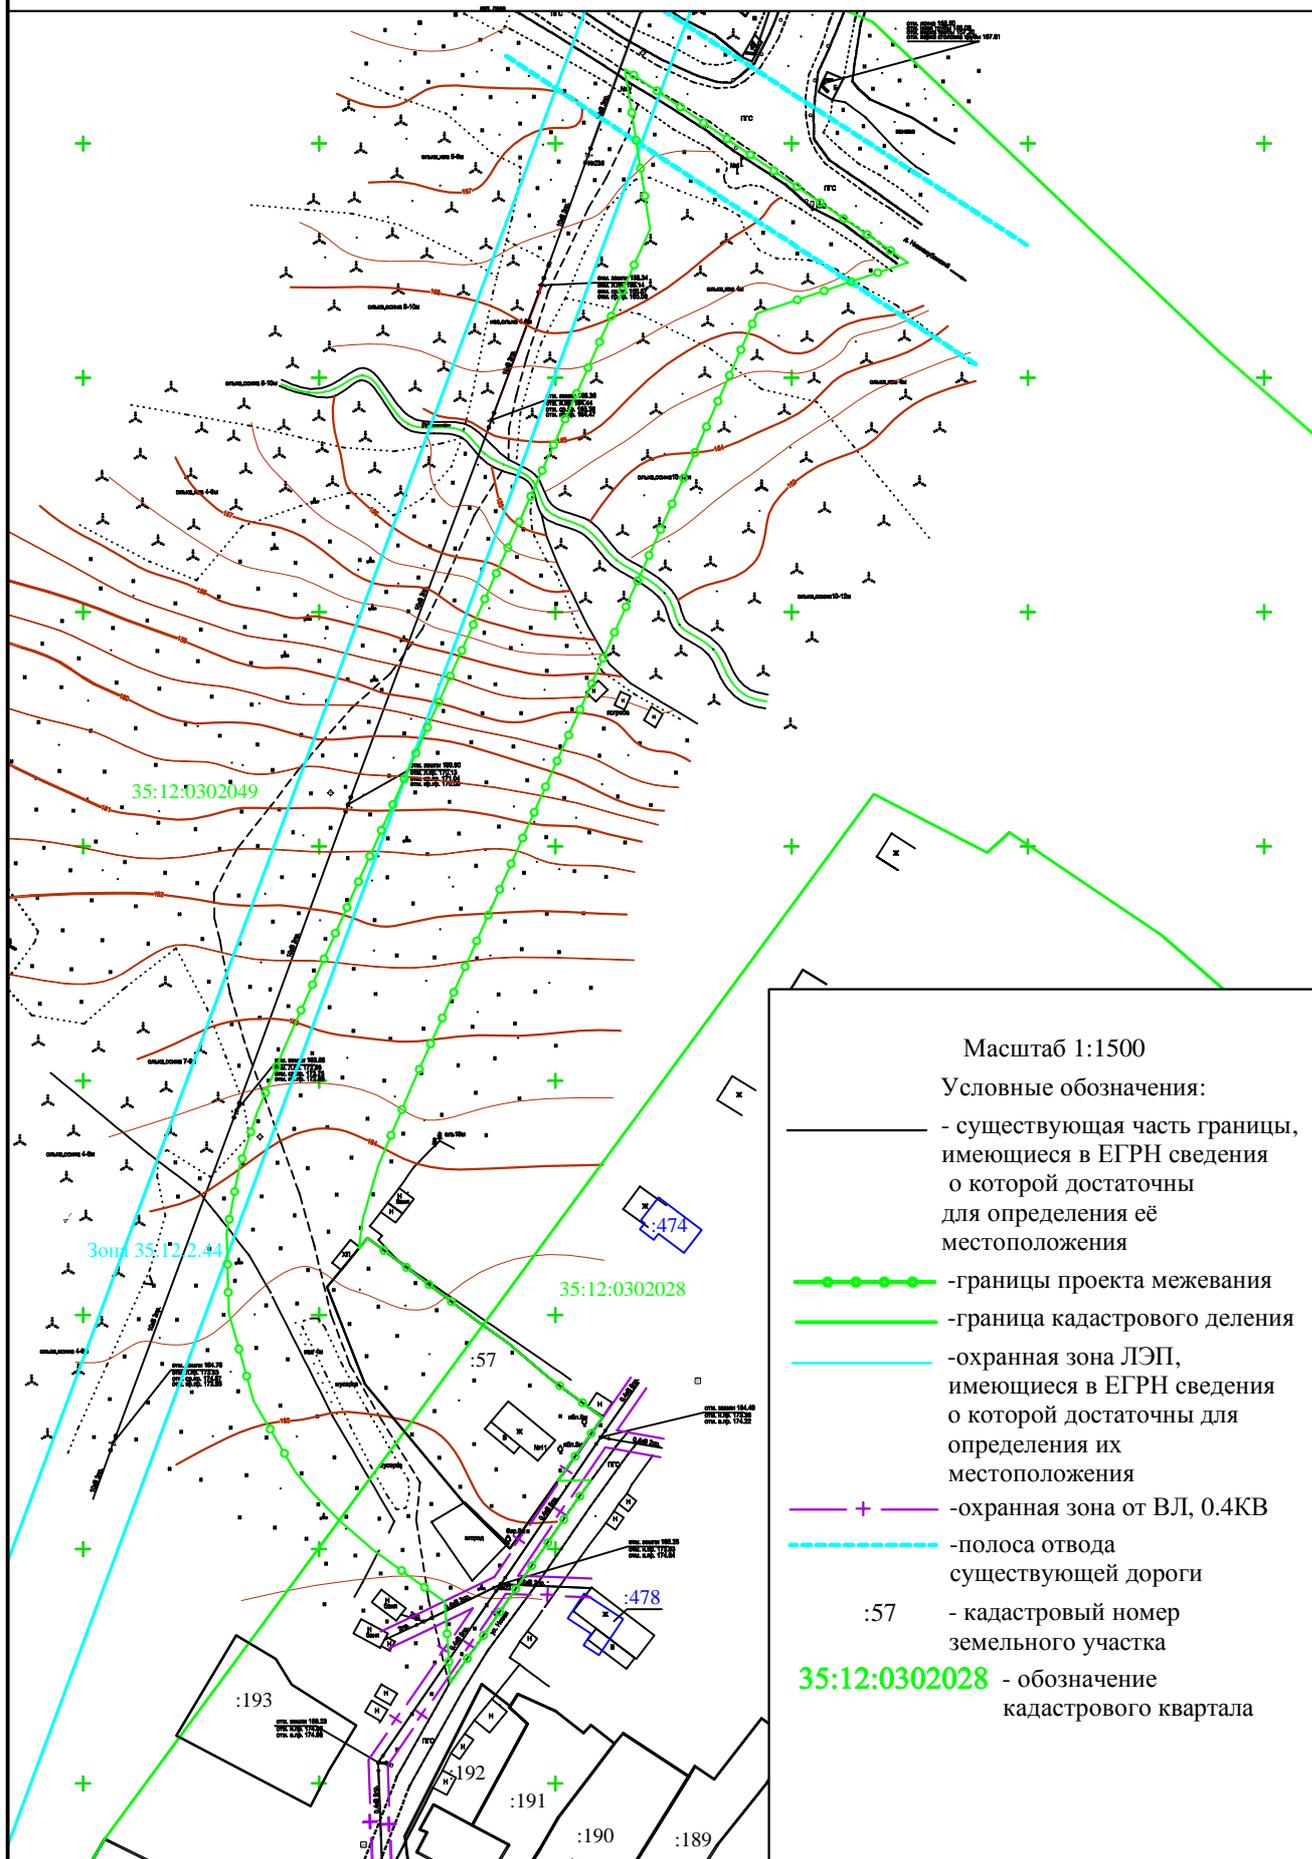

Масштаб 1:1500

Условные обозначения:

- существующая часть границы, имеющиеся в ЕГРН сведения о которой достаточны для определения её местоположения
- границы проекта межевания
- граница кадастрового деления
- охранный зона ЛЭП, имеющиеся в ЕГРН сведения о которой достаточны для определения их местоположения
- + — охранный зона от ВЛ, 0.4КВ
- - - - - полоса отвода существующей дороги
- :57 - кадастровый номер земельного участка
- 35:12:0302028** - обозначение кадастрового квартала