

Схема размещения рекламных конструкций на территории Харовского муниципального района

Схема 1, ул. Пустораменская, г. Харовск

1.1 - рекламная конструкция, земли государственной собственности, категория –земли населенных пунктов

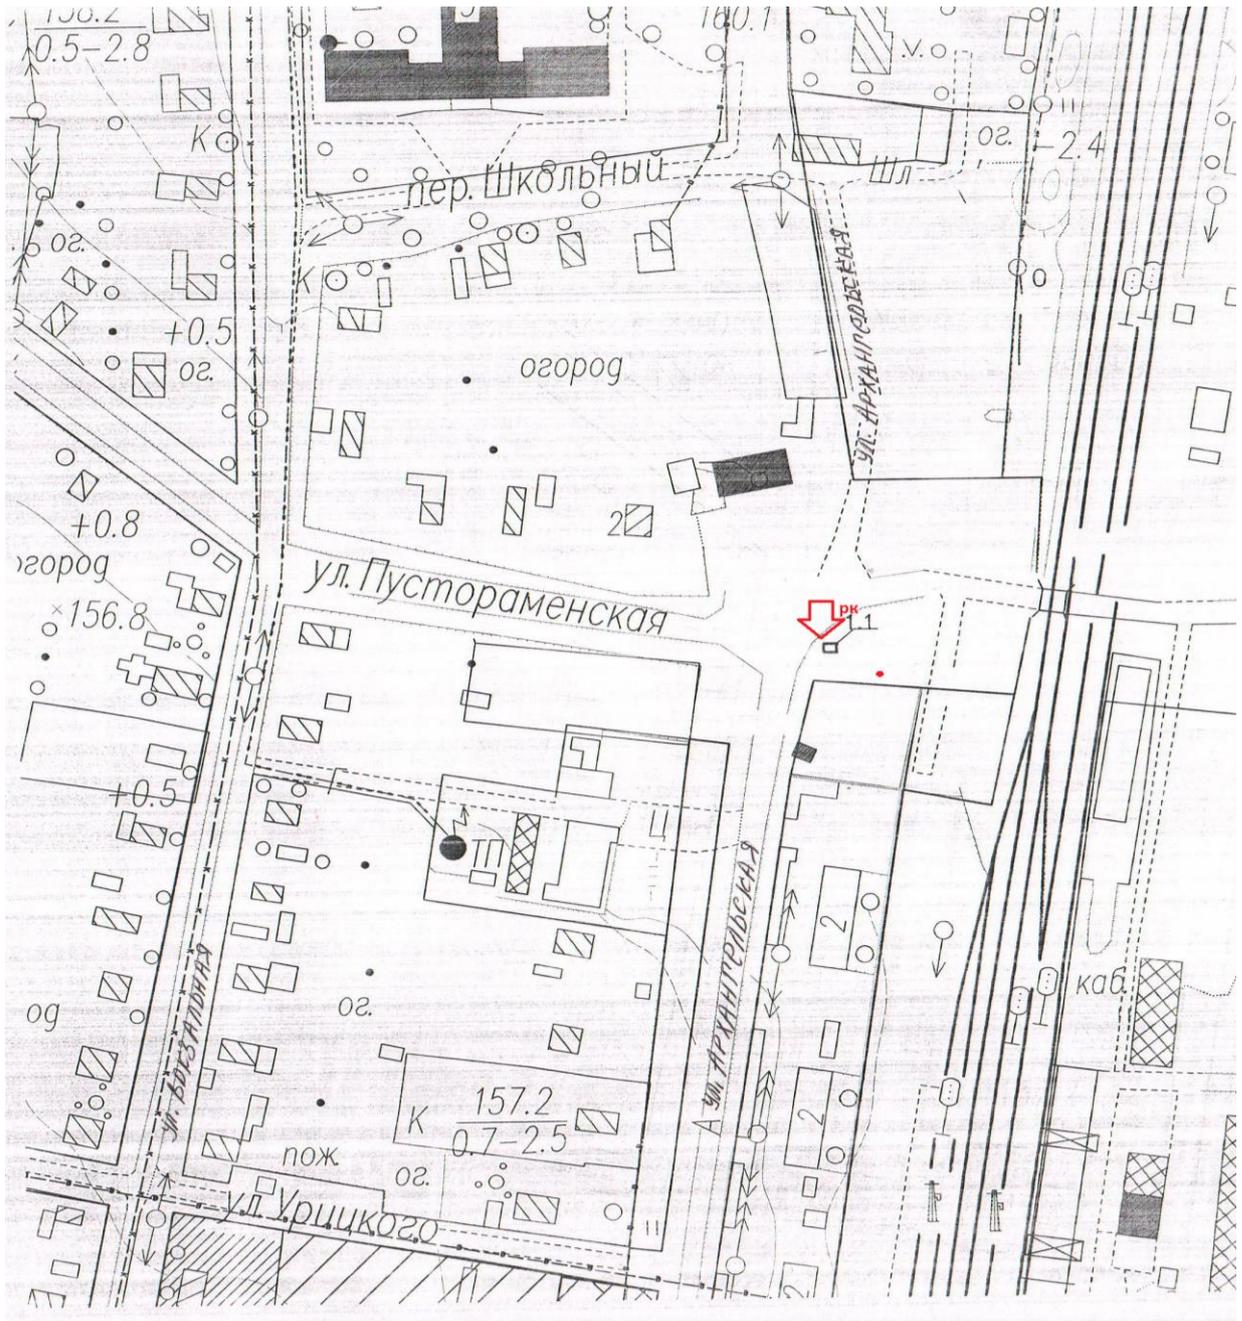


Схема 2, ул. Пустораменская, г. Харовск

1.2, 1.3 – рекламная конструкция, земли государственной собственности, категория – земли населенных пунктов

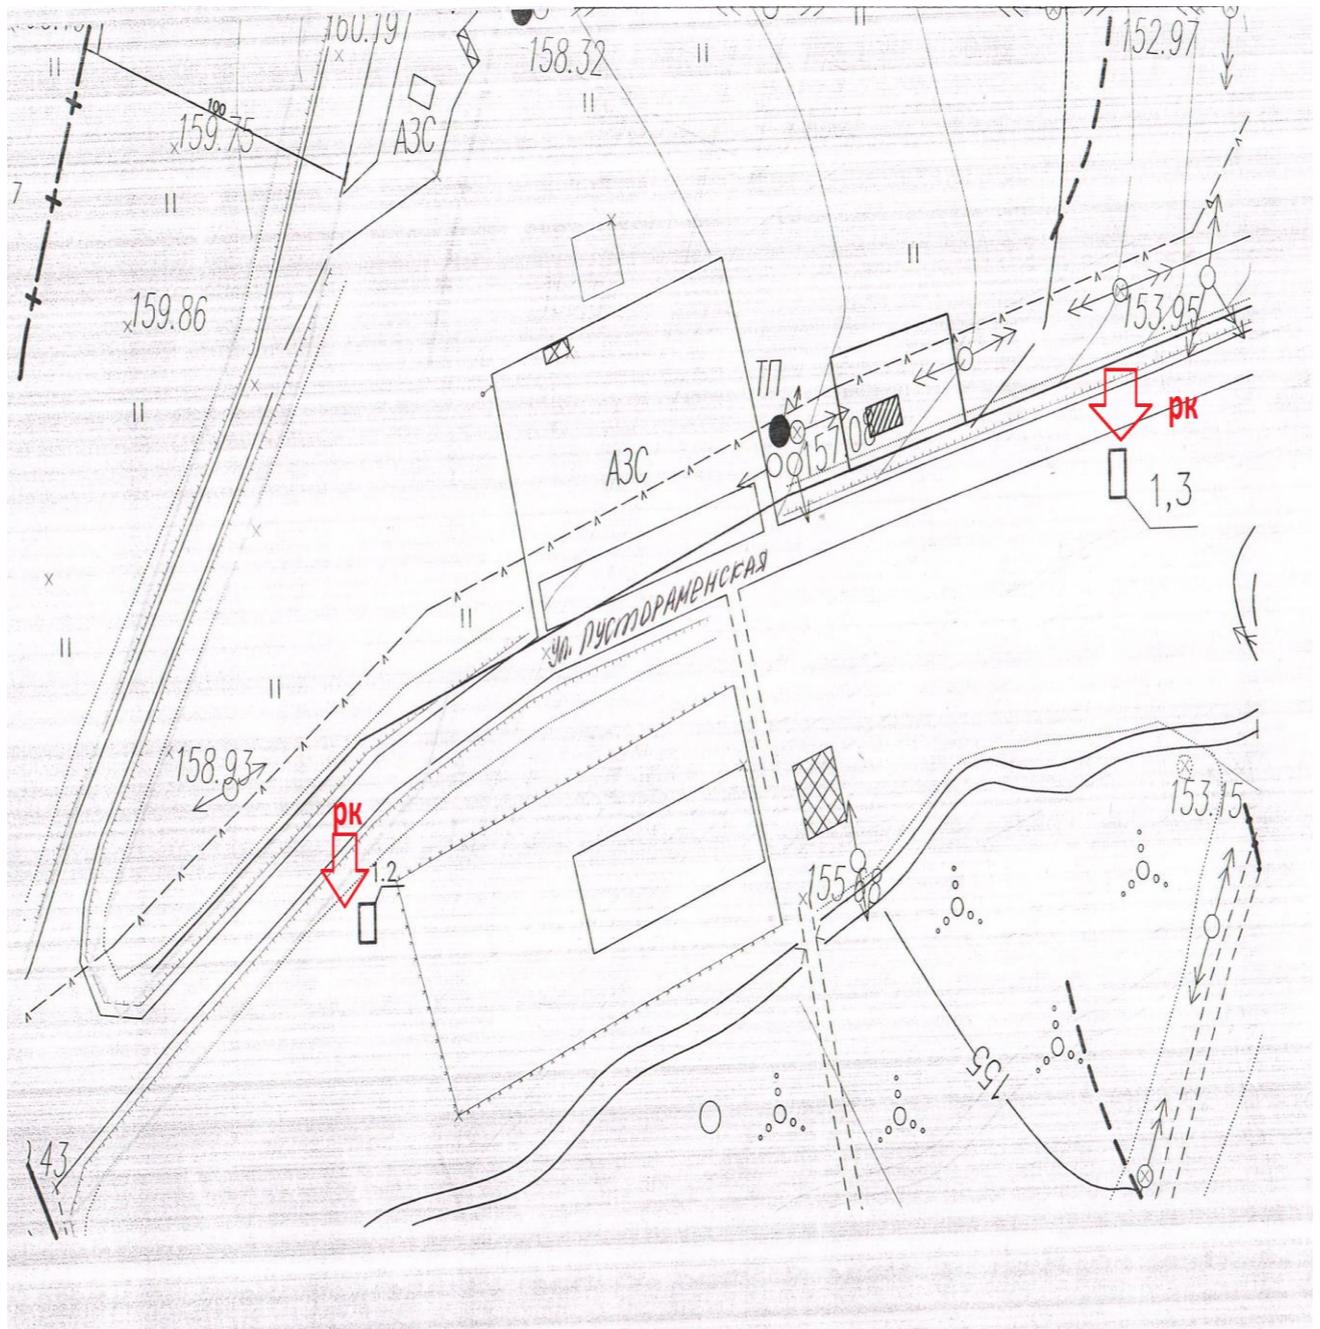


Схема 3, ул. Пустораменная, г. Харовск  
3.1 – рекламная конструкция, здание Пустораменная,46 –муниципальная собственность

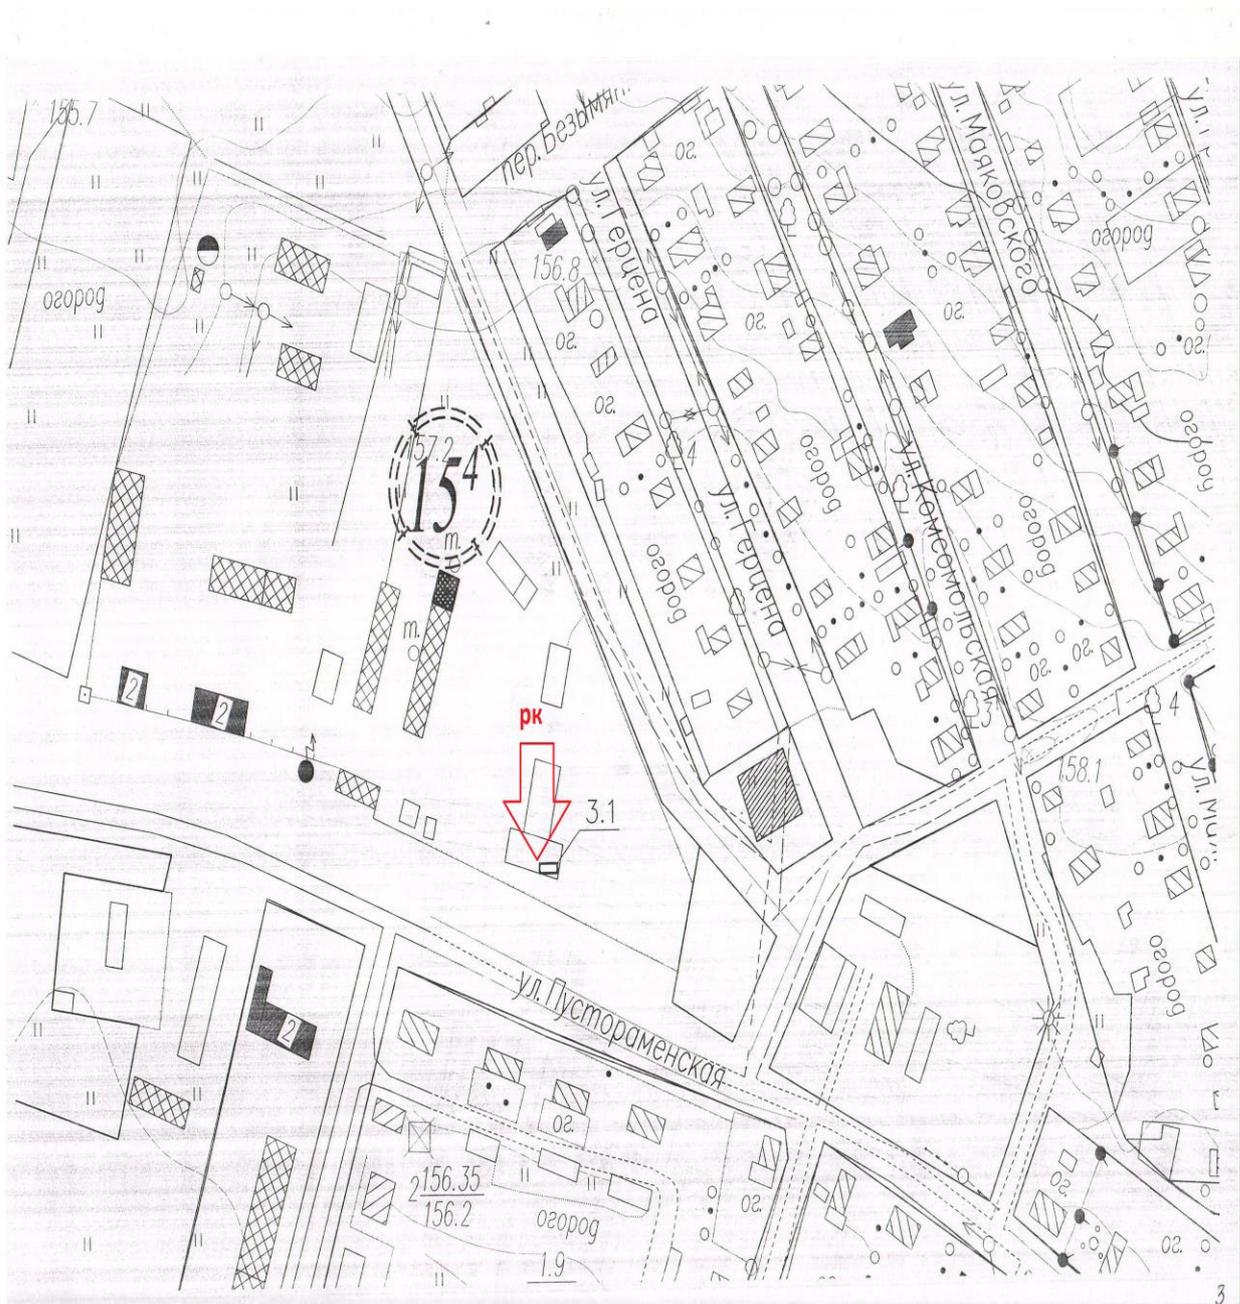


Схема 4, ул. Советская, ул. Каменная, ул. Октябрьская, г. Харовск

2.1, 2.2 - рекламная конструкция на остановочном павильоне муниципальной собственности

1.4 – рекламная конструкция , земли государственной собственности

4.1, 4.2 – рекламная конструкция, земли государственной собственности

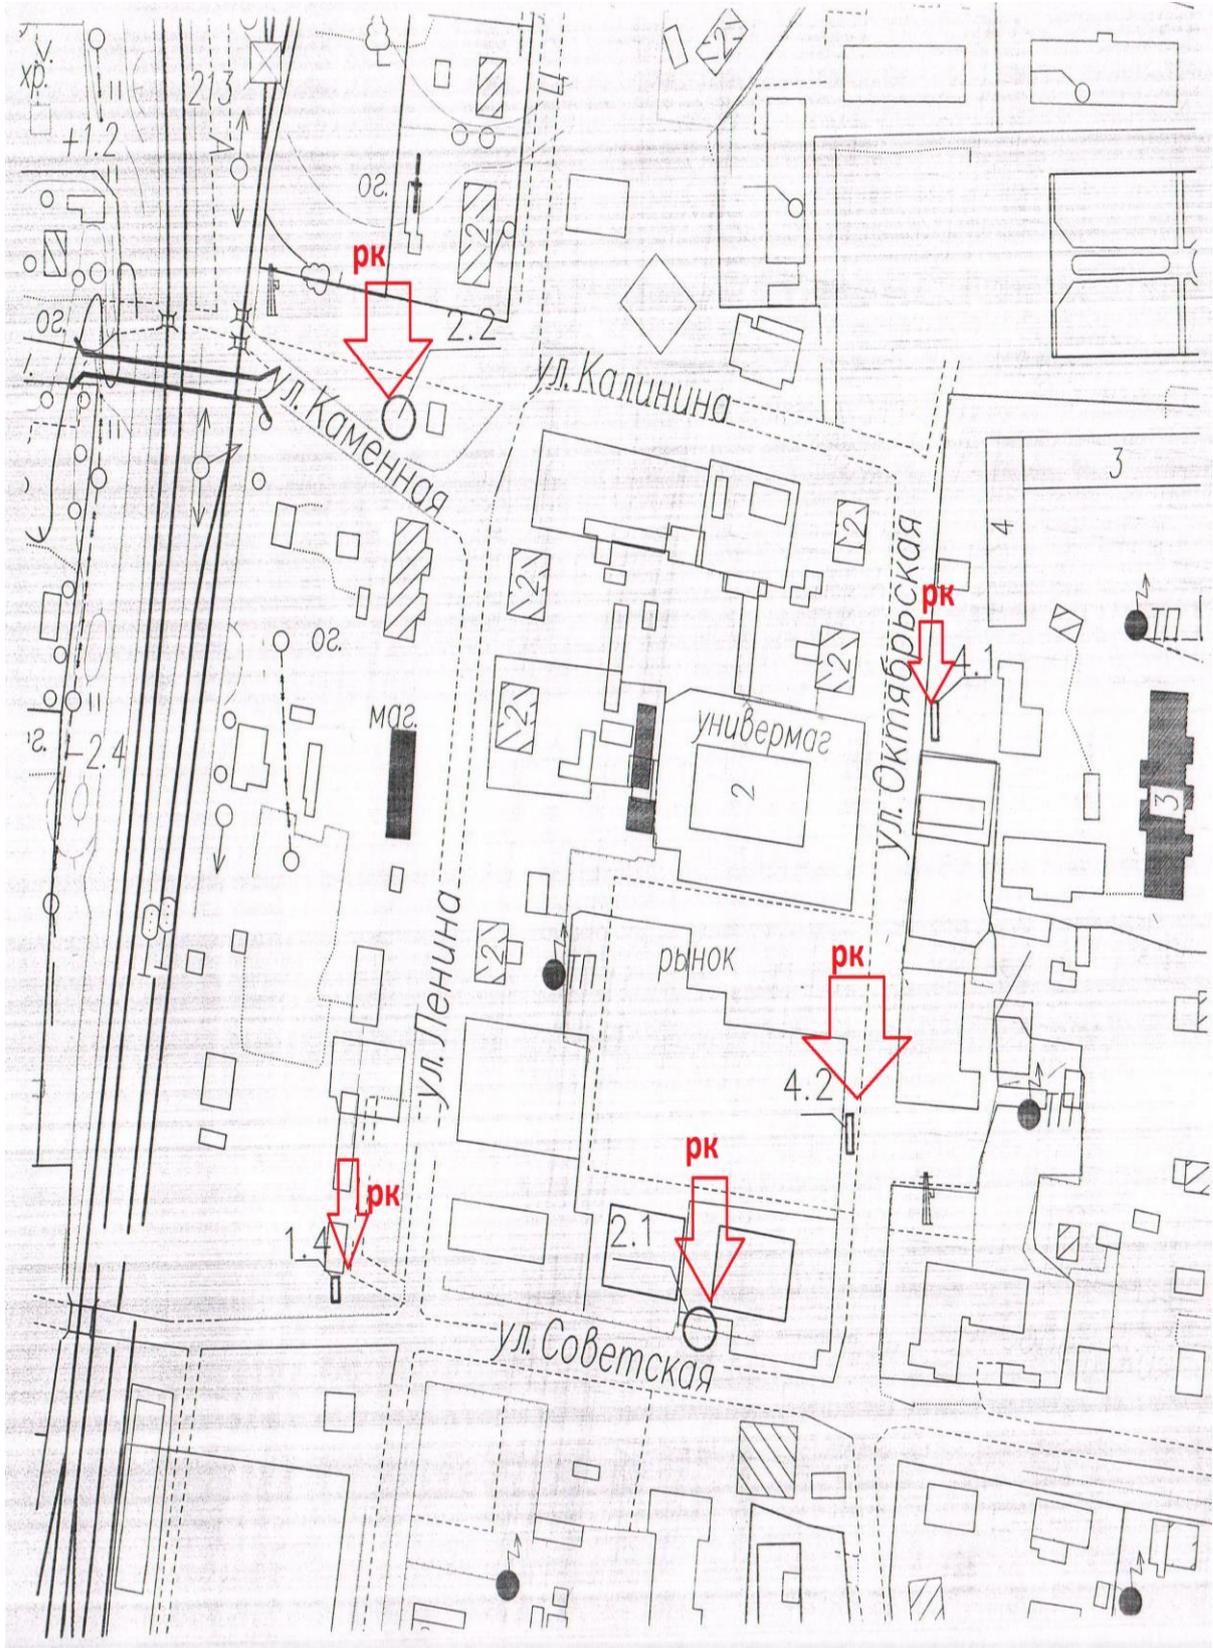


Схема 5, ул. Энергетиков, г. Харовск

1.5, 1.6 – рекламная конструкция, земли государственной собственности

3.2 – рекламная конструкция, здание Дома Культуры муниципальной собственности

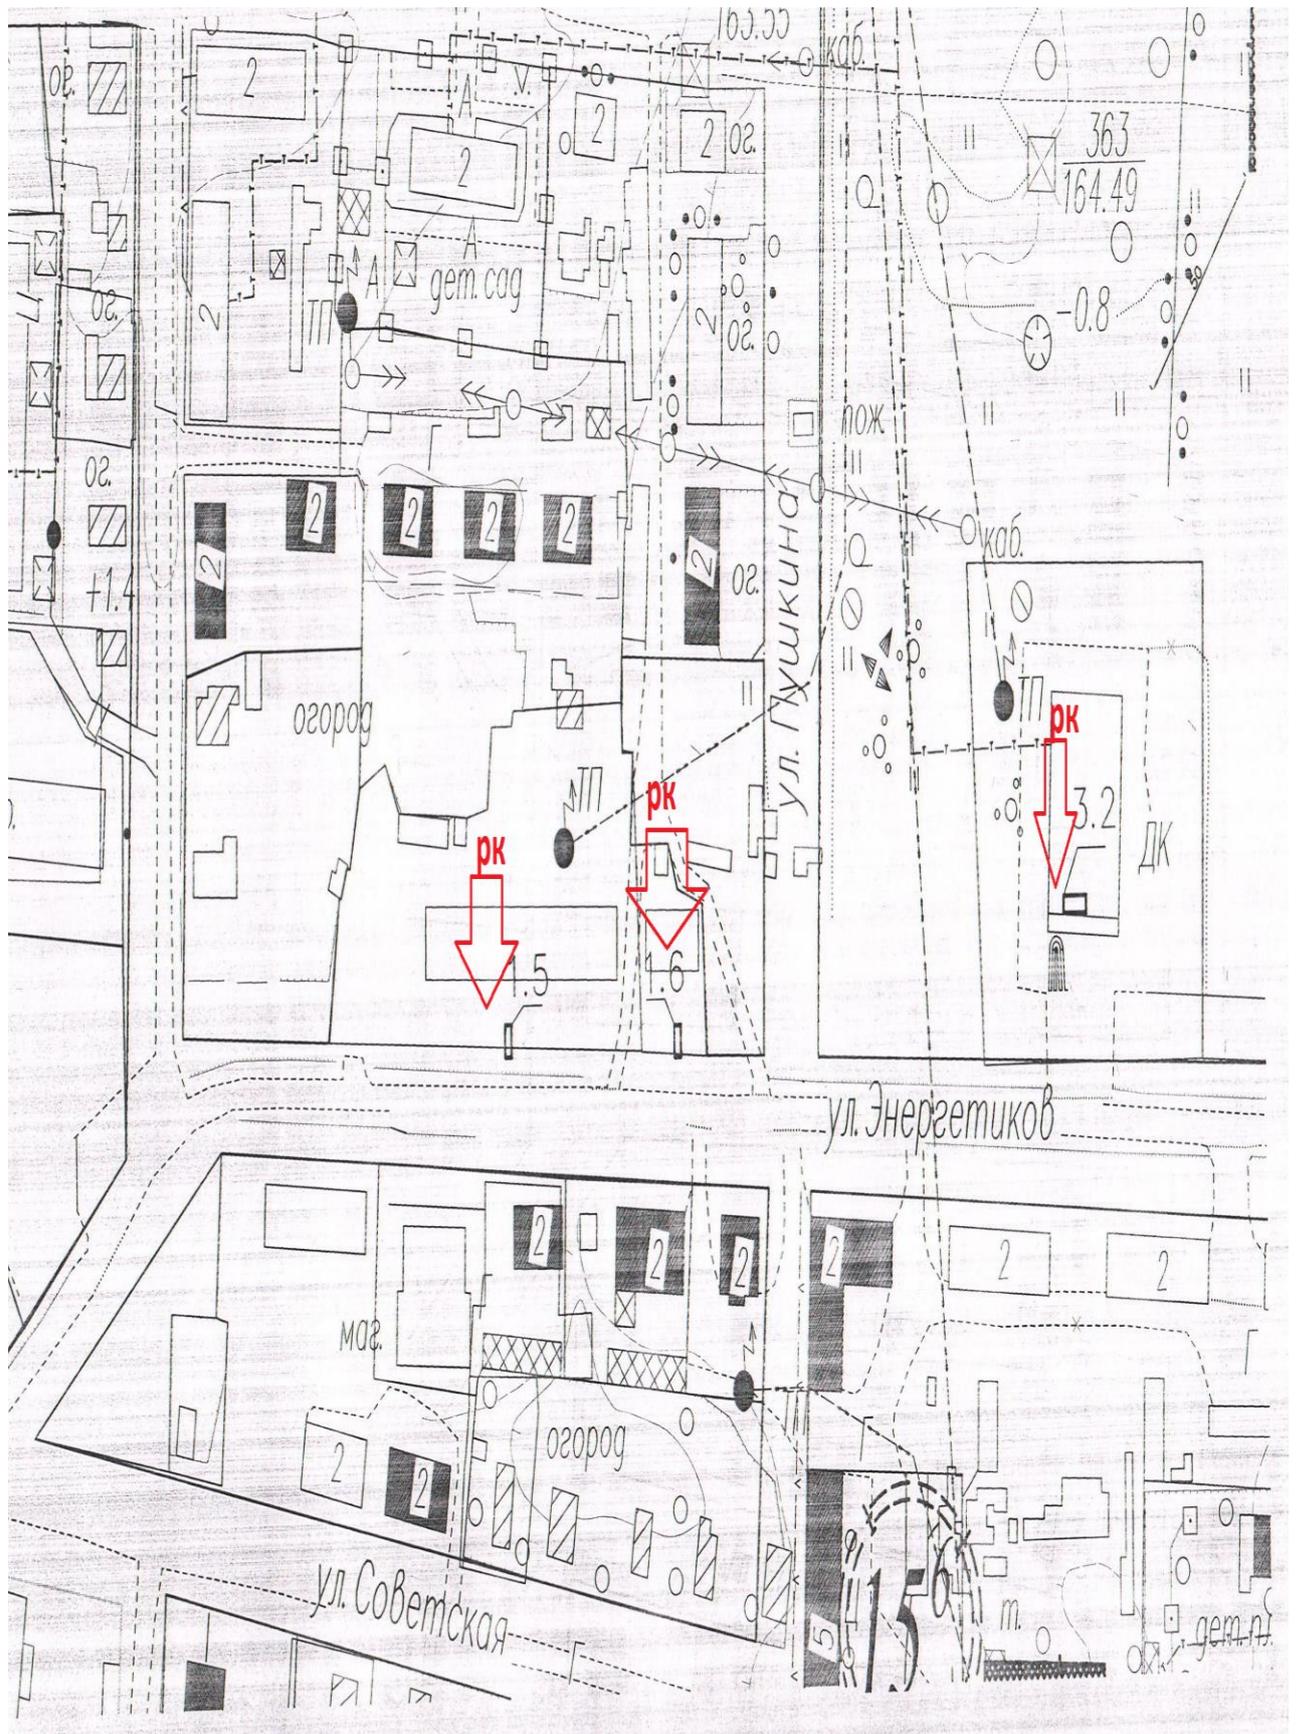


Схема б, ул. Энергетиков, г. Харовск

1.7 – рекламная конструкция, земли государственной собственности

2.3, 2.4 – рекламная конструкция на остановочном павильоне муниципальной собственности

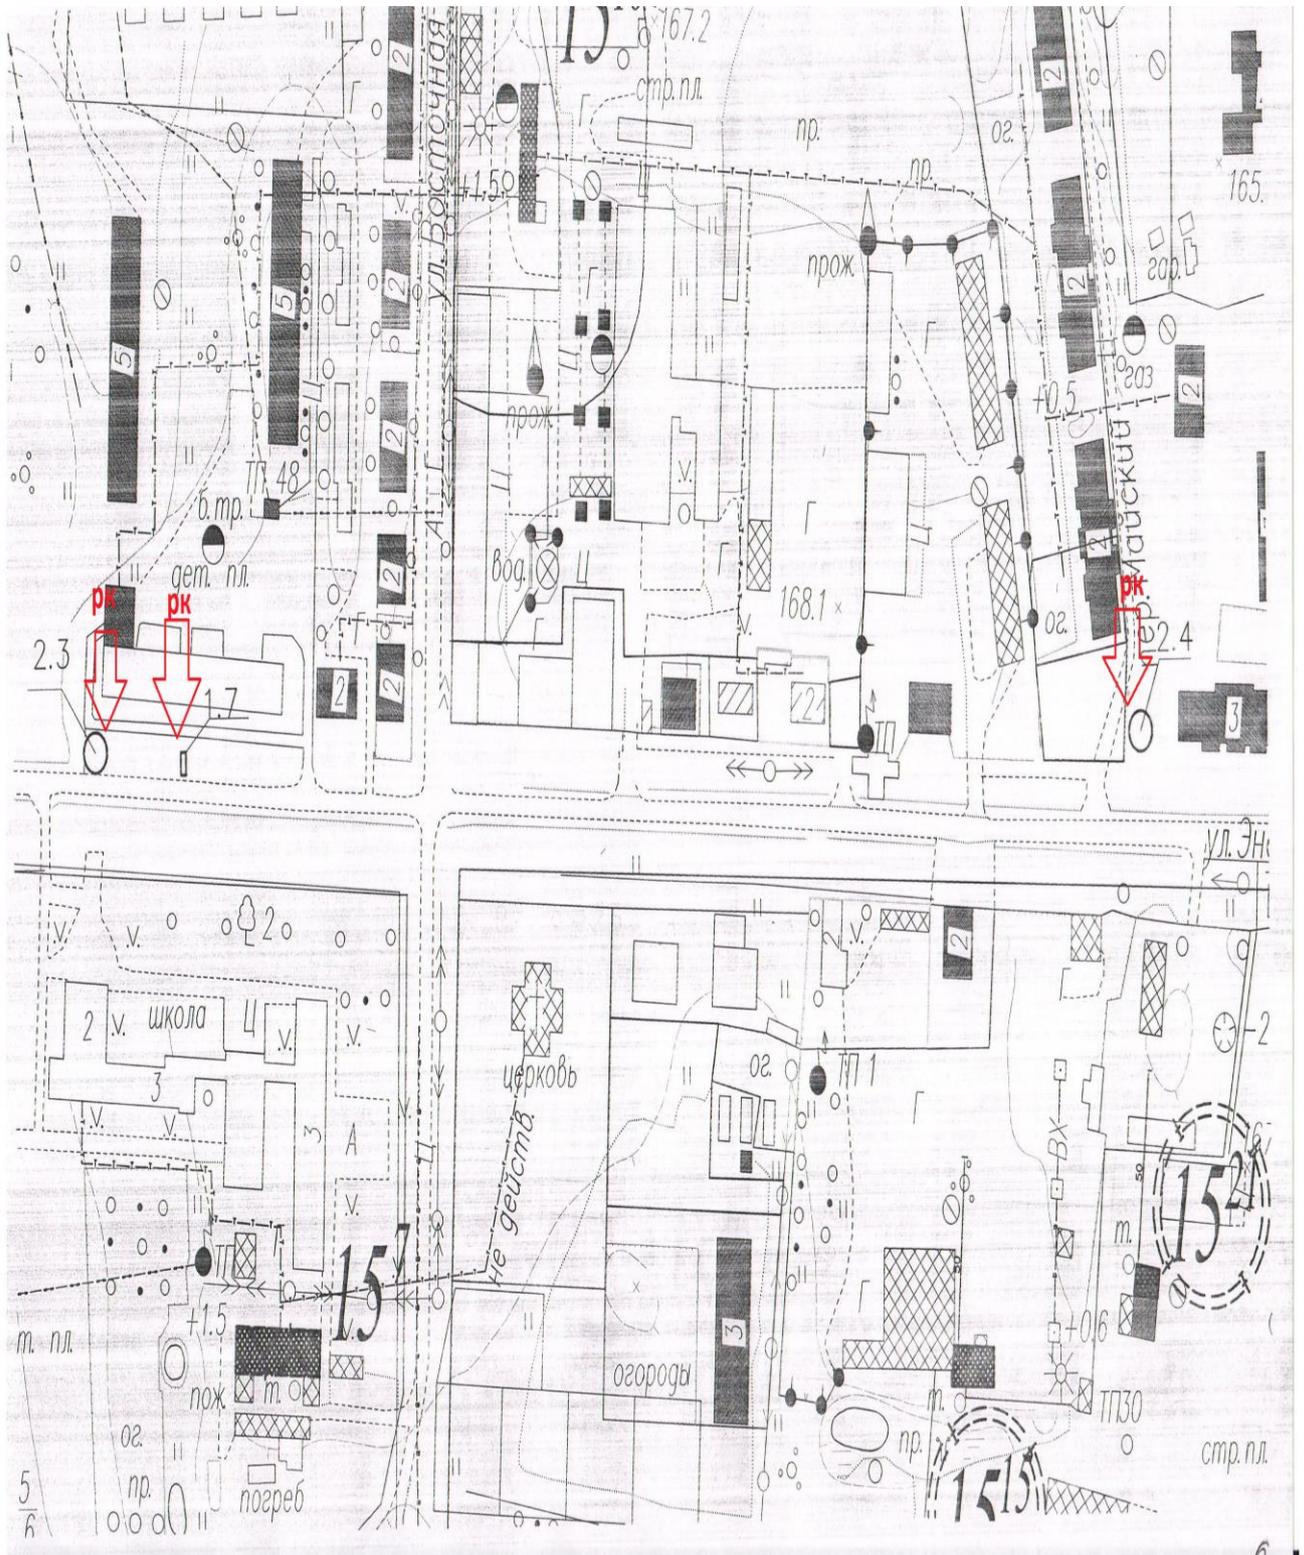


Схема 7 ул. Каменная, г. Харовск

2.5 – рекламная конструкция на остановочном павильоне муниципальной собственности

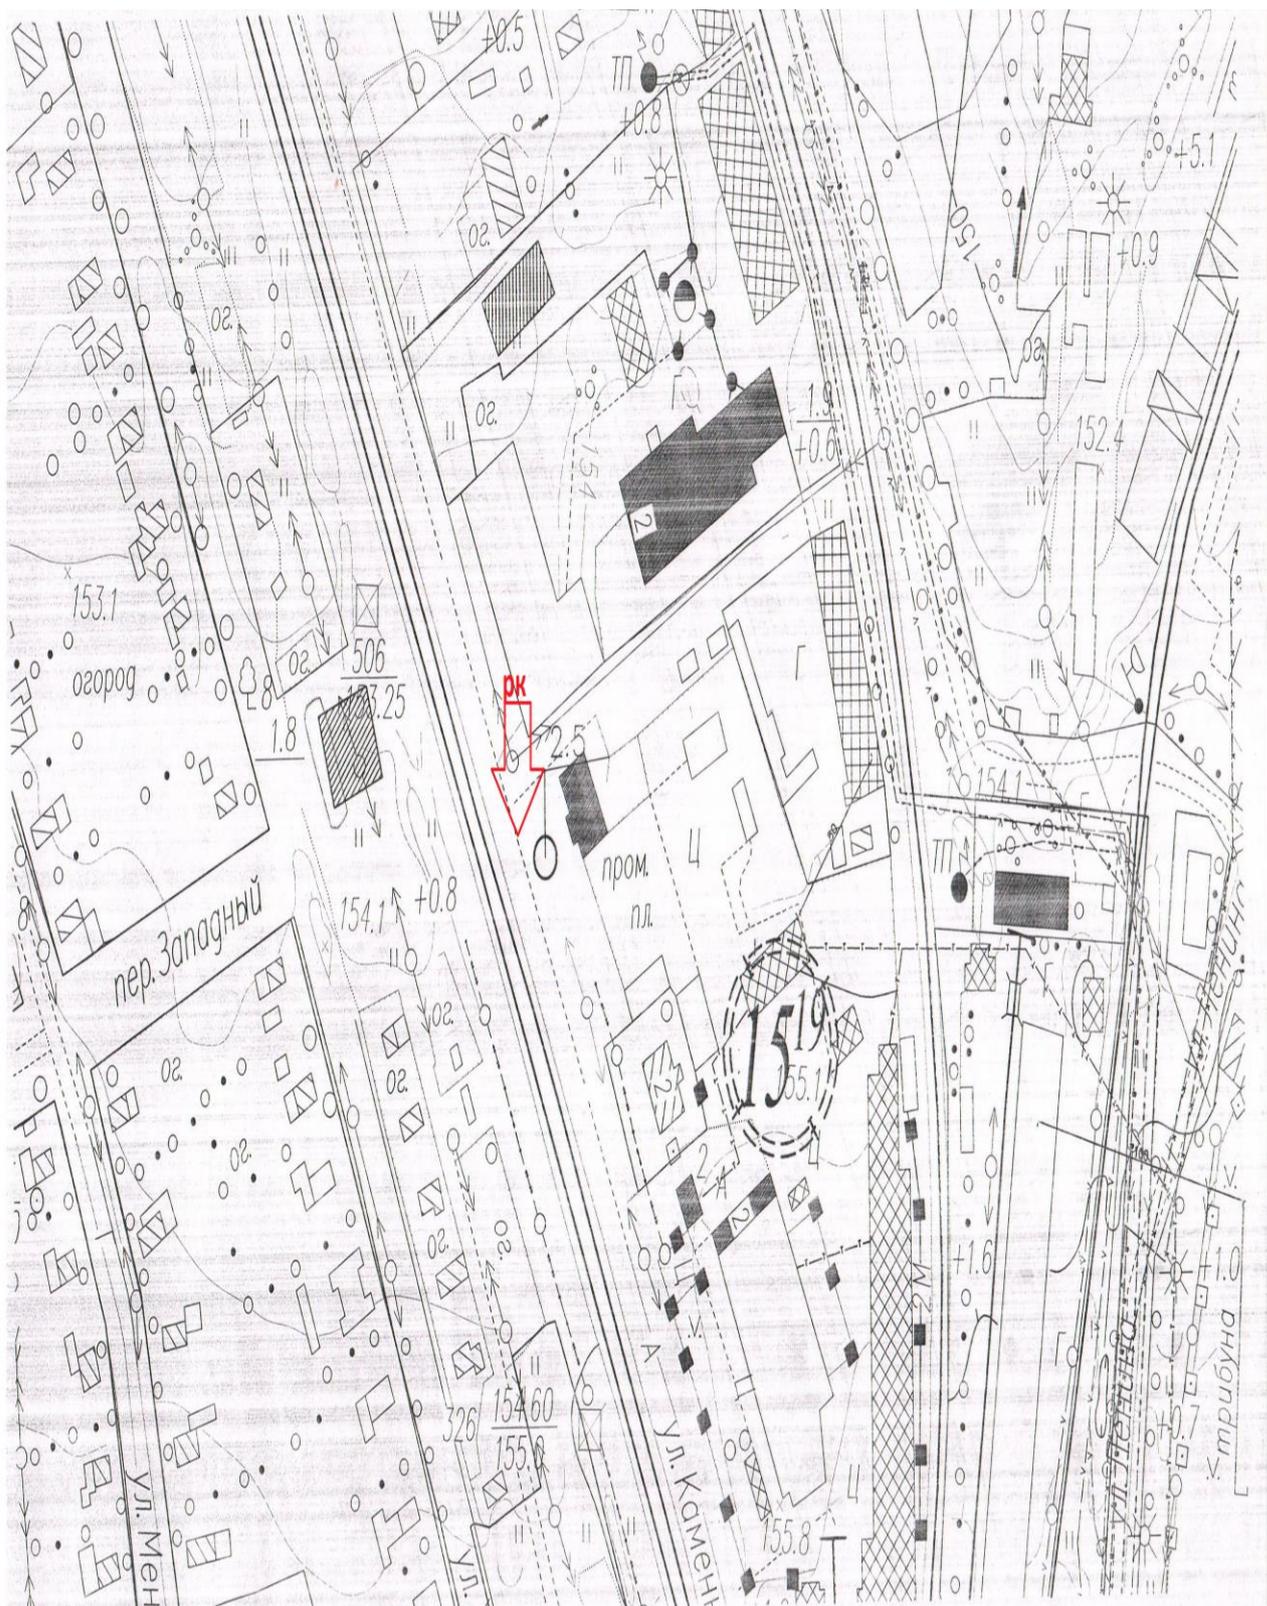


Схема 8 ул. Каменная, г. Харовск

2.6 – рекламная конструкция на остановочном павильоне муниципальной собственности

3.4 – рекламная конструкция на здании муниципальной собственности

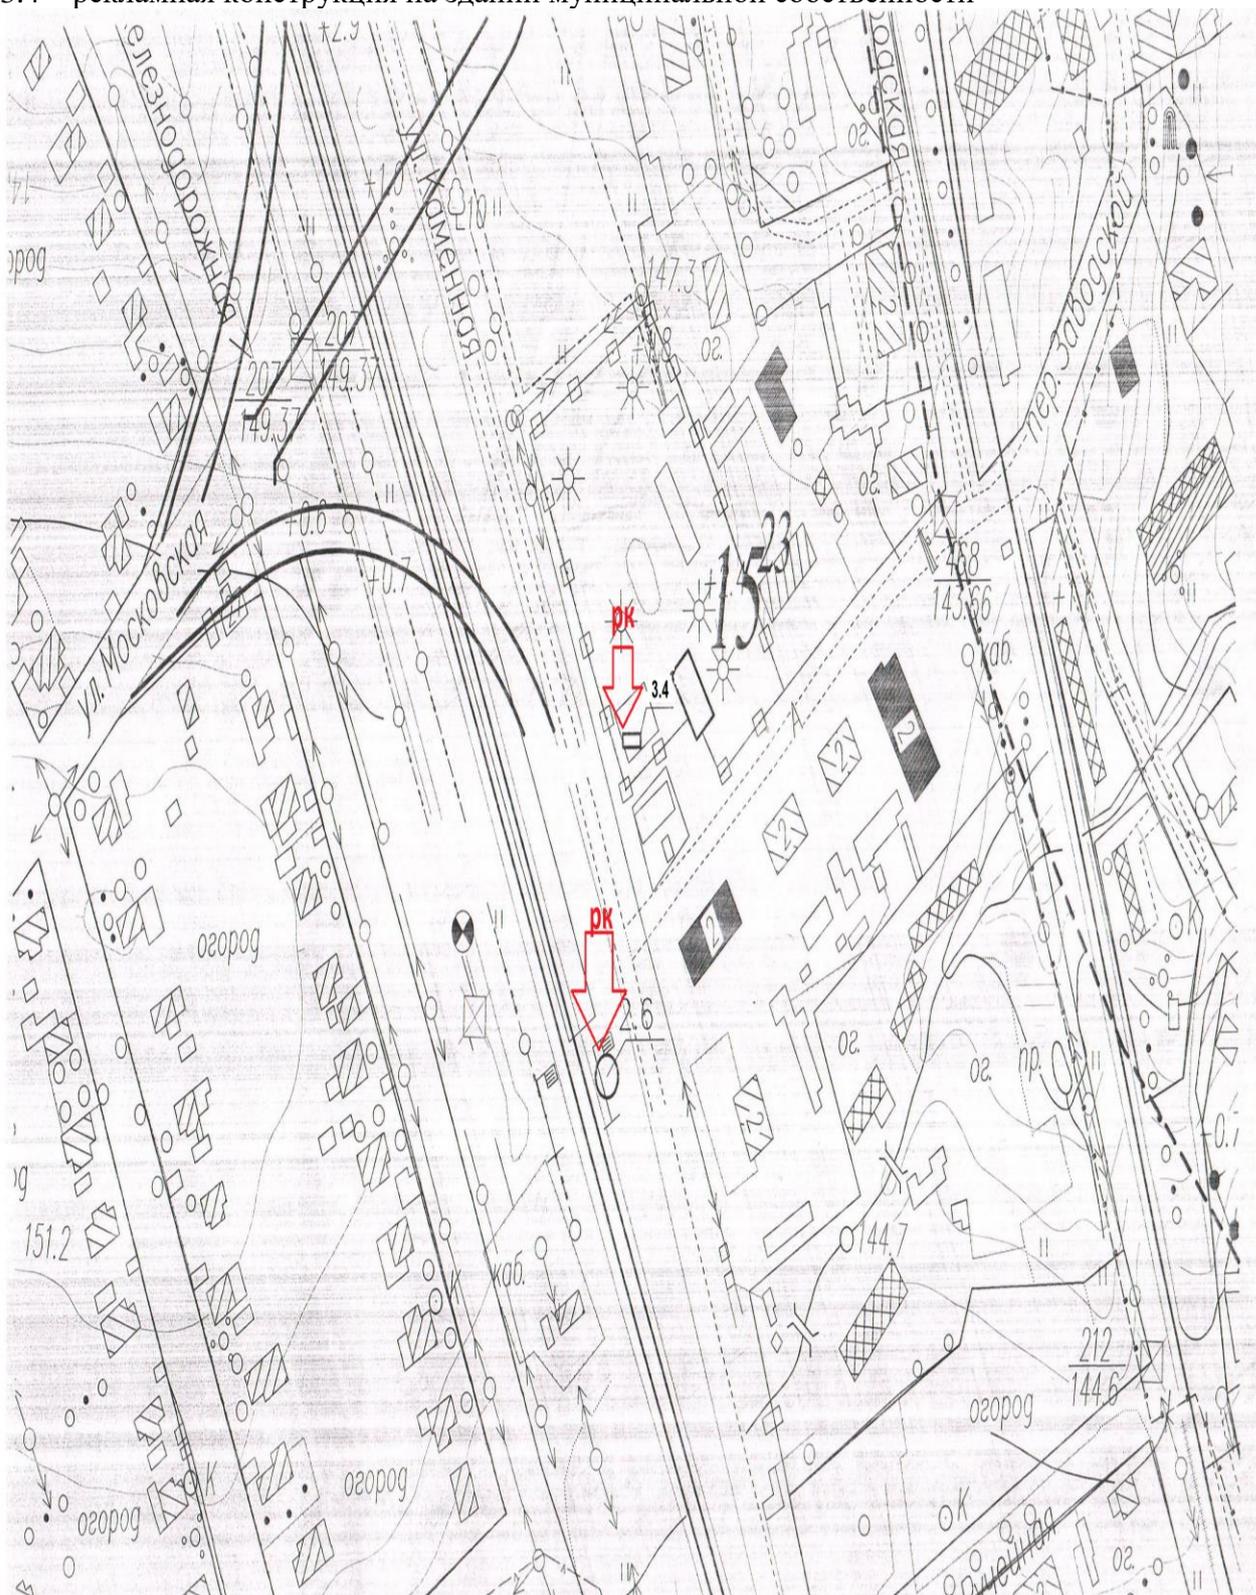


Схема 9, ул. Каменная, г. Харовск

2.7 –рекламная конструкция на остановочном павильоне муниципальной собственности


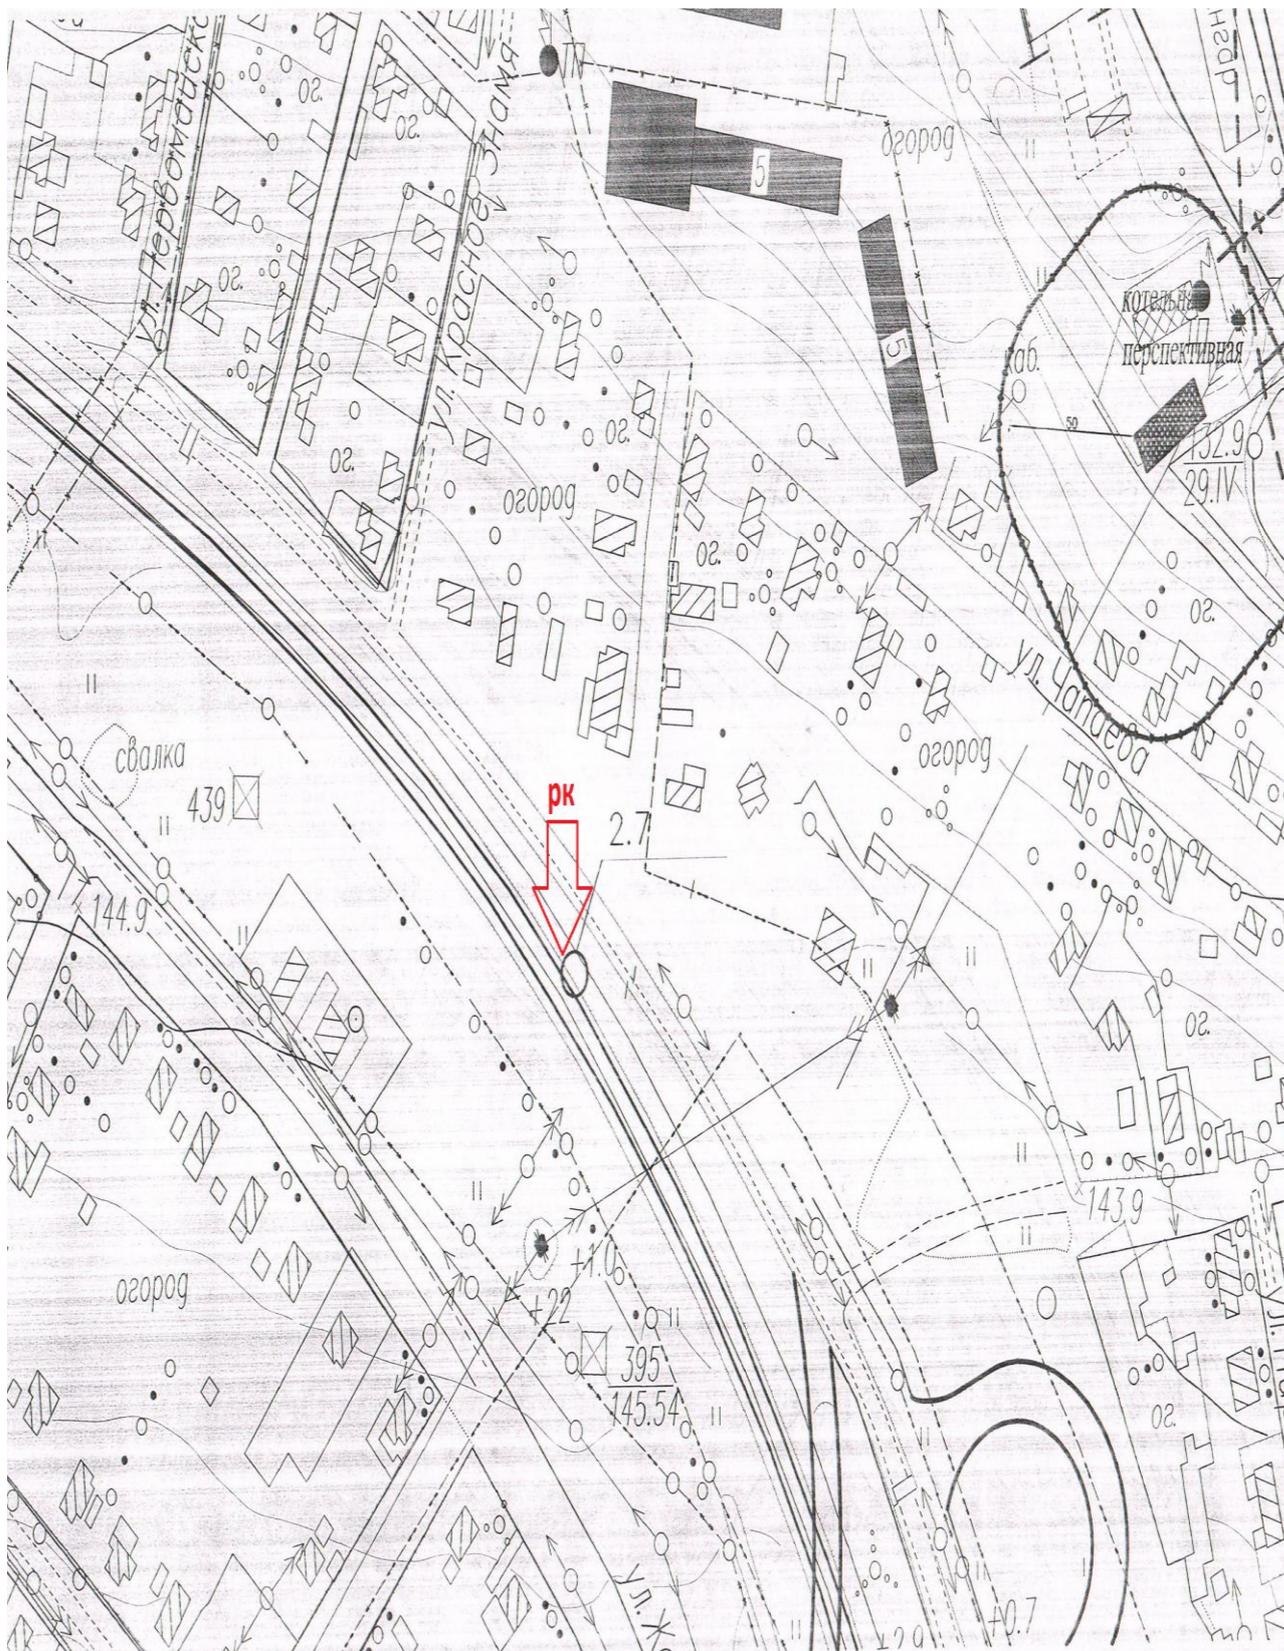


Схема 10, ул. Красное Знамя, г. Харовск


2.8 – рекламная конструкция на остановочном павильоне муниципальной собственности

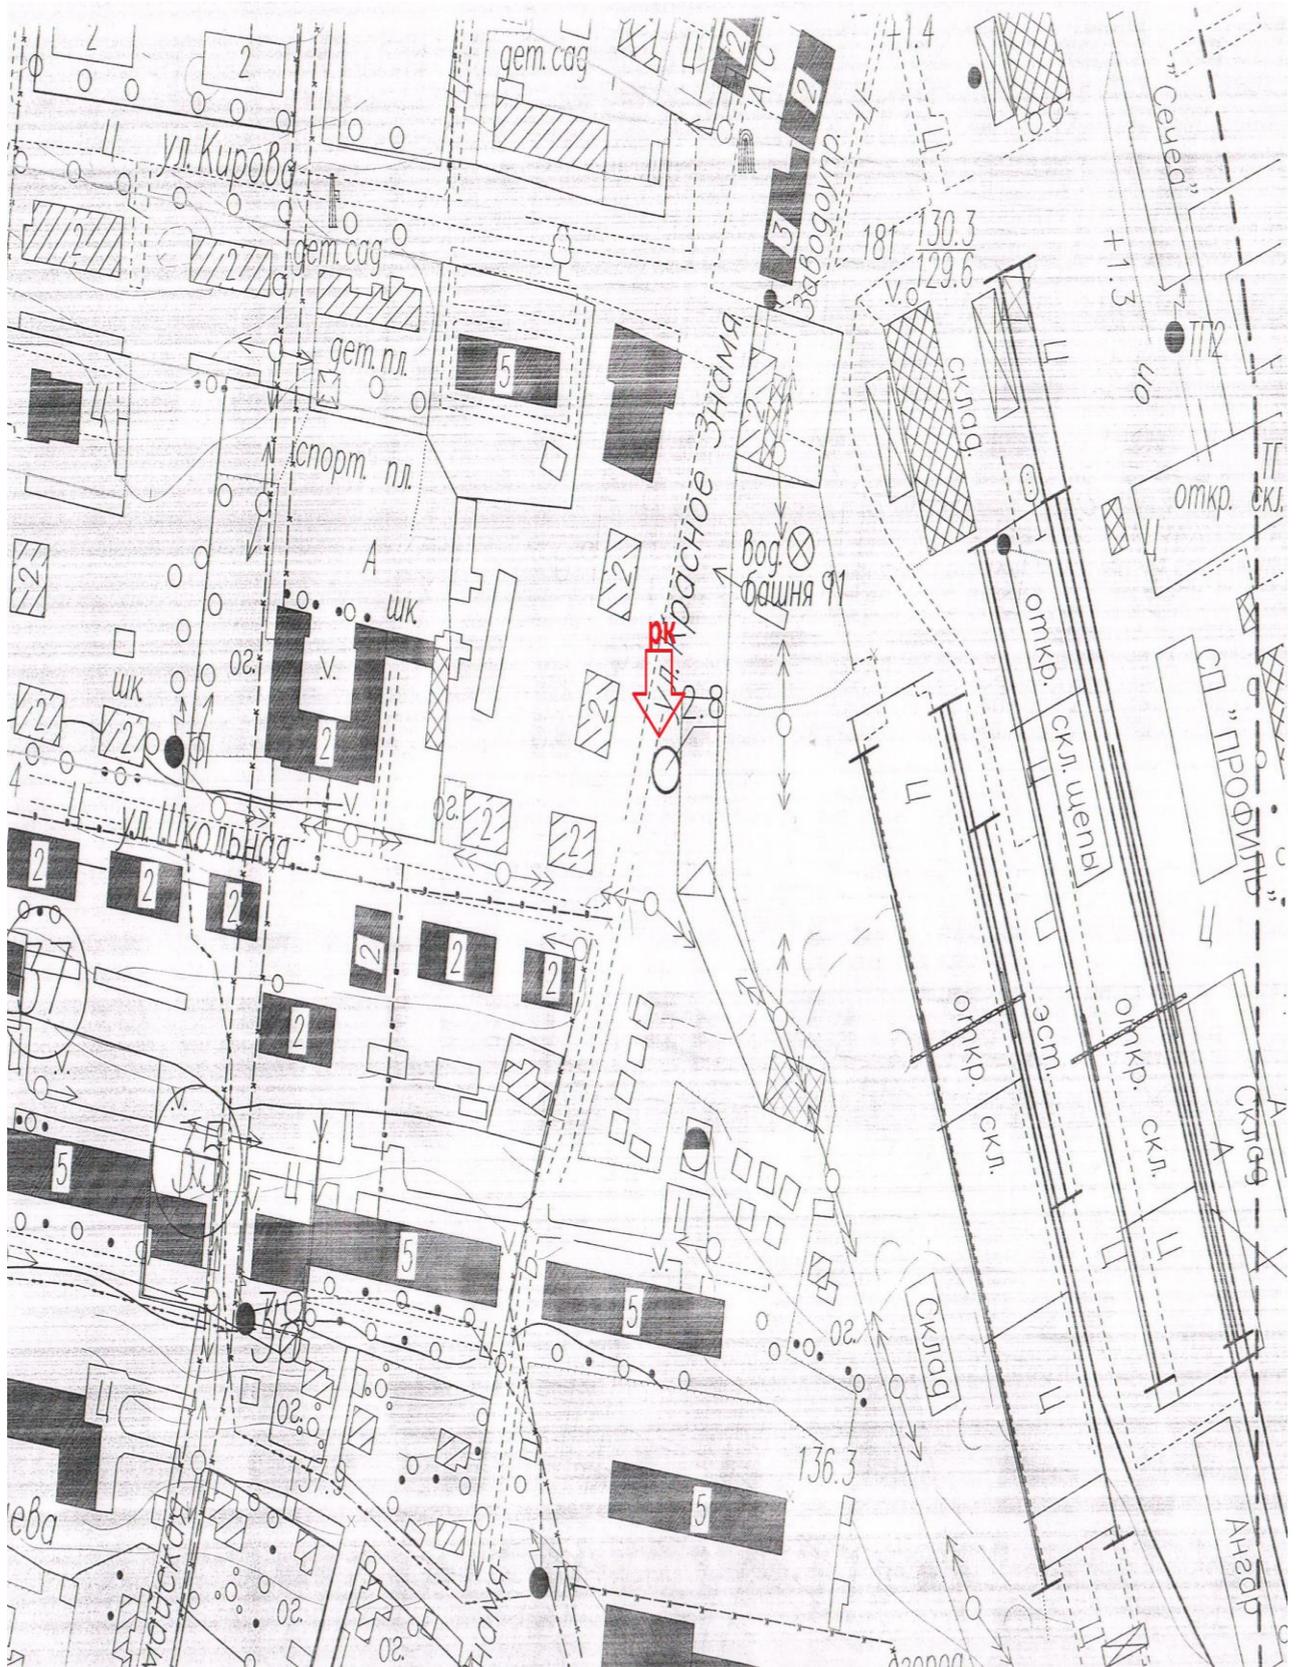

Схема, 11 ул. Кирова, г. Харовск

2.9 – рекламная конструкция на остановочном павильоне муниципальной собственности

3.3- рекламная конструкция на здании КСК «Чайка» муниципальной собственности

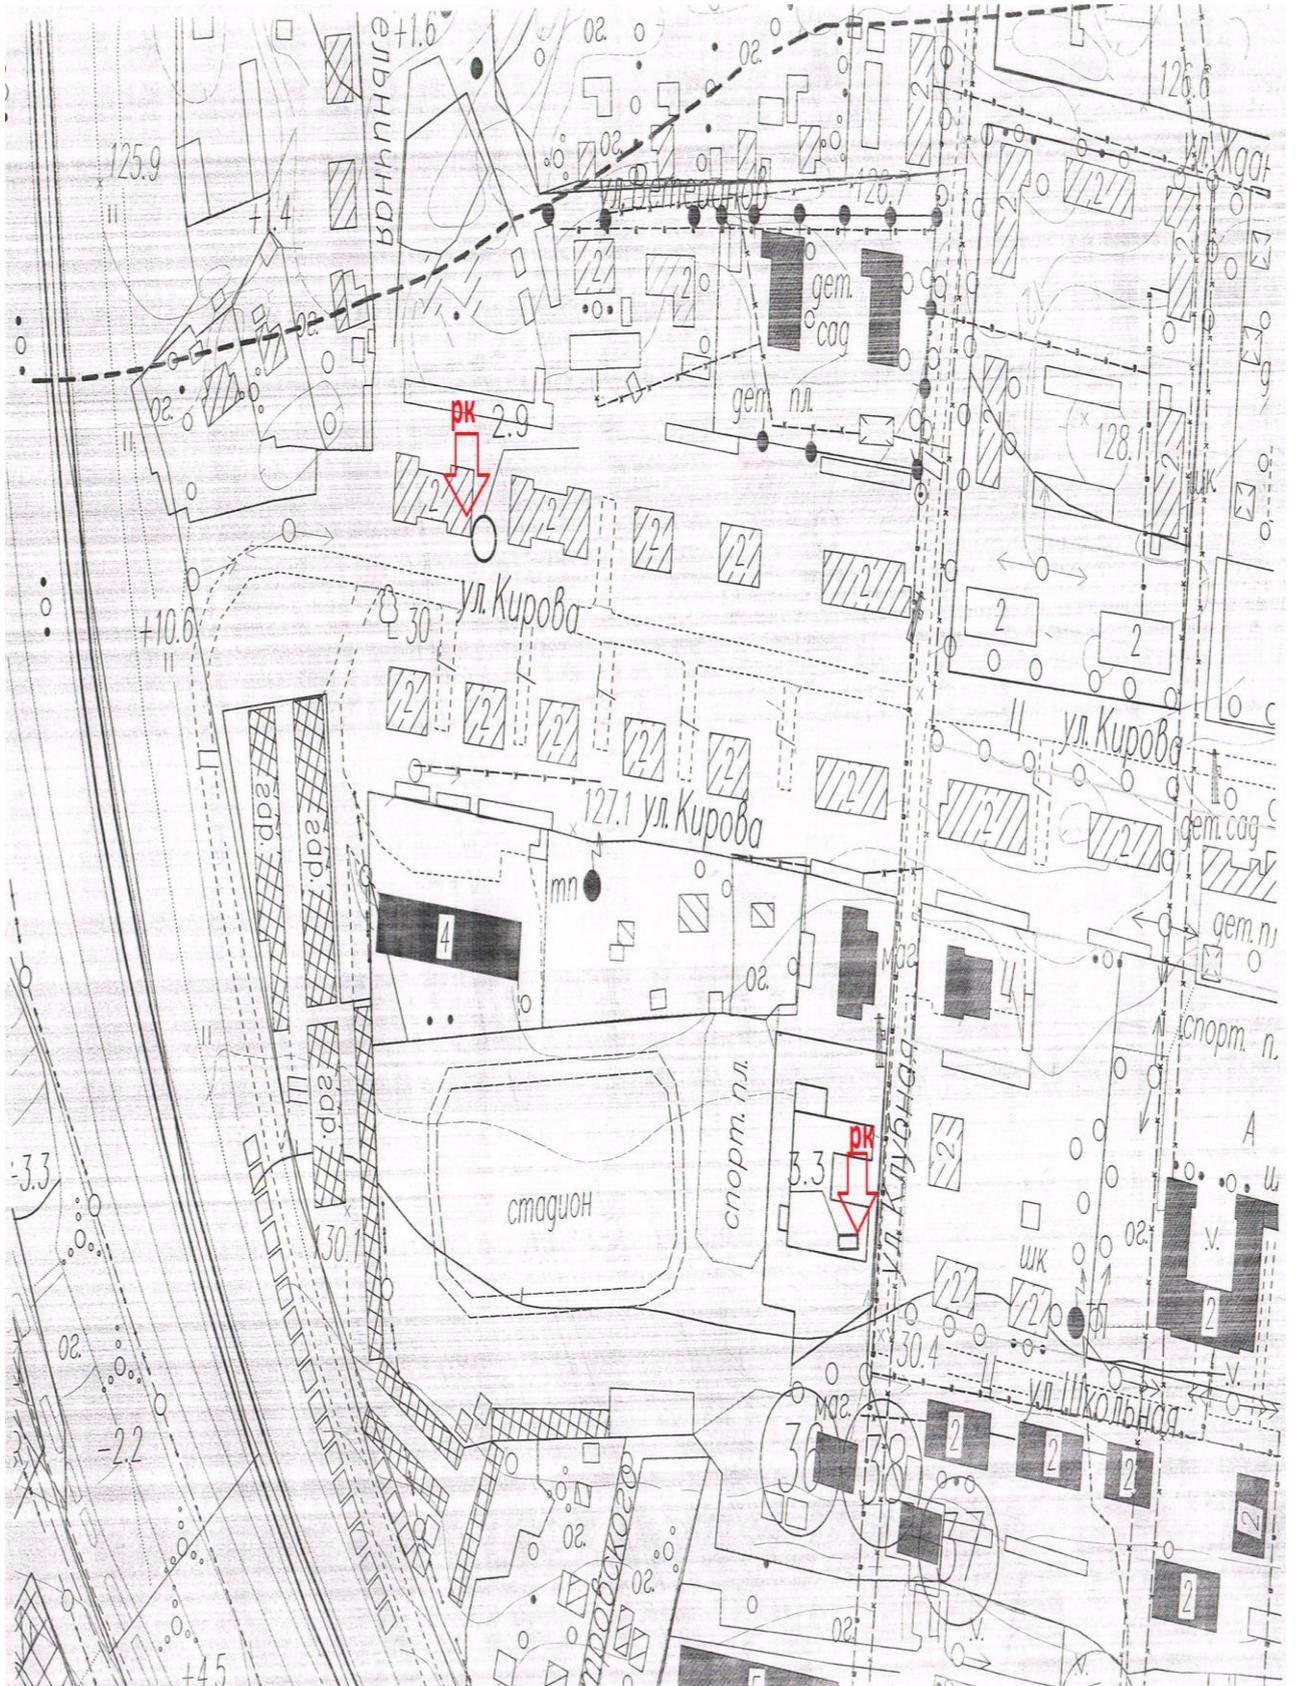

Схема, 12 перед поворотом на д. Бараниха а/д «Харовск- Сямжа», Харовское с/п  
1.8 –рекламная конструкция, земли государственной собственности




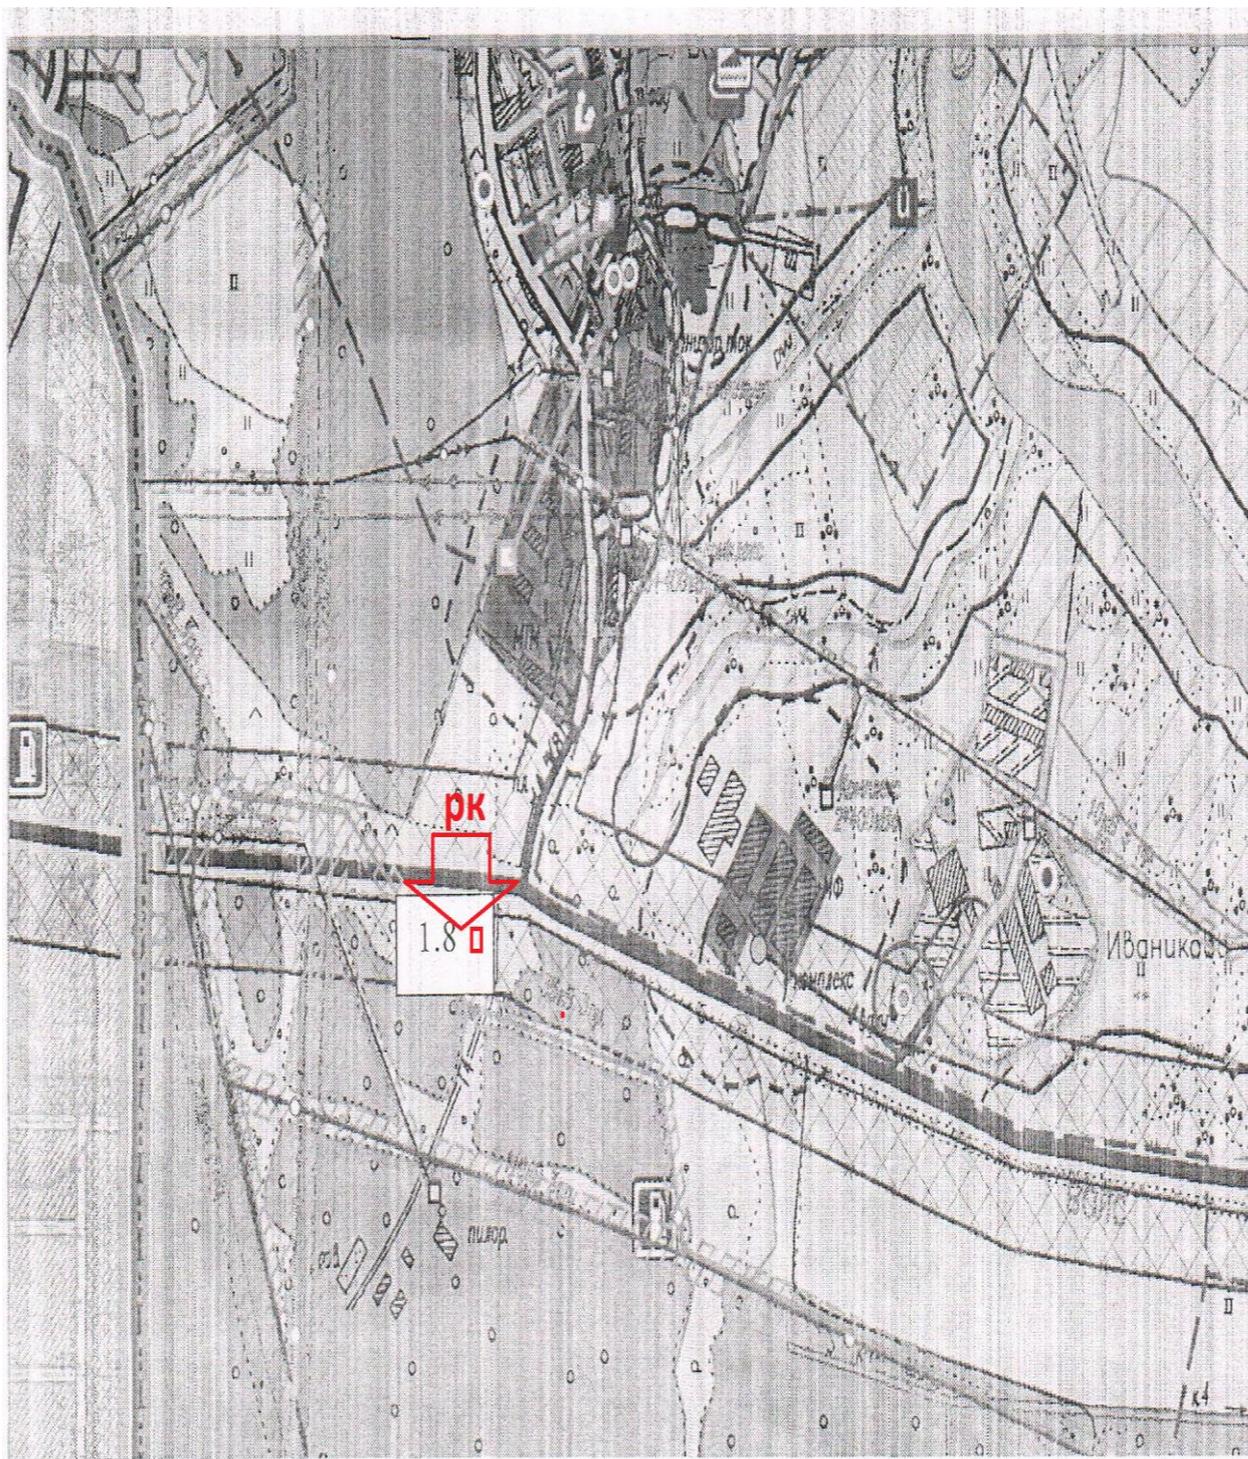


Схема 13, на участке км 88+813(справа) «Сокол-Харовск-Вожега», Кубенское с/п  
1.9 –рекламная конструкция , земли государственной собственности

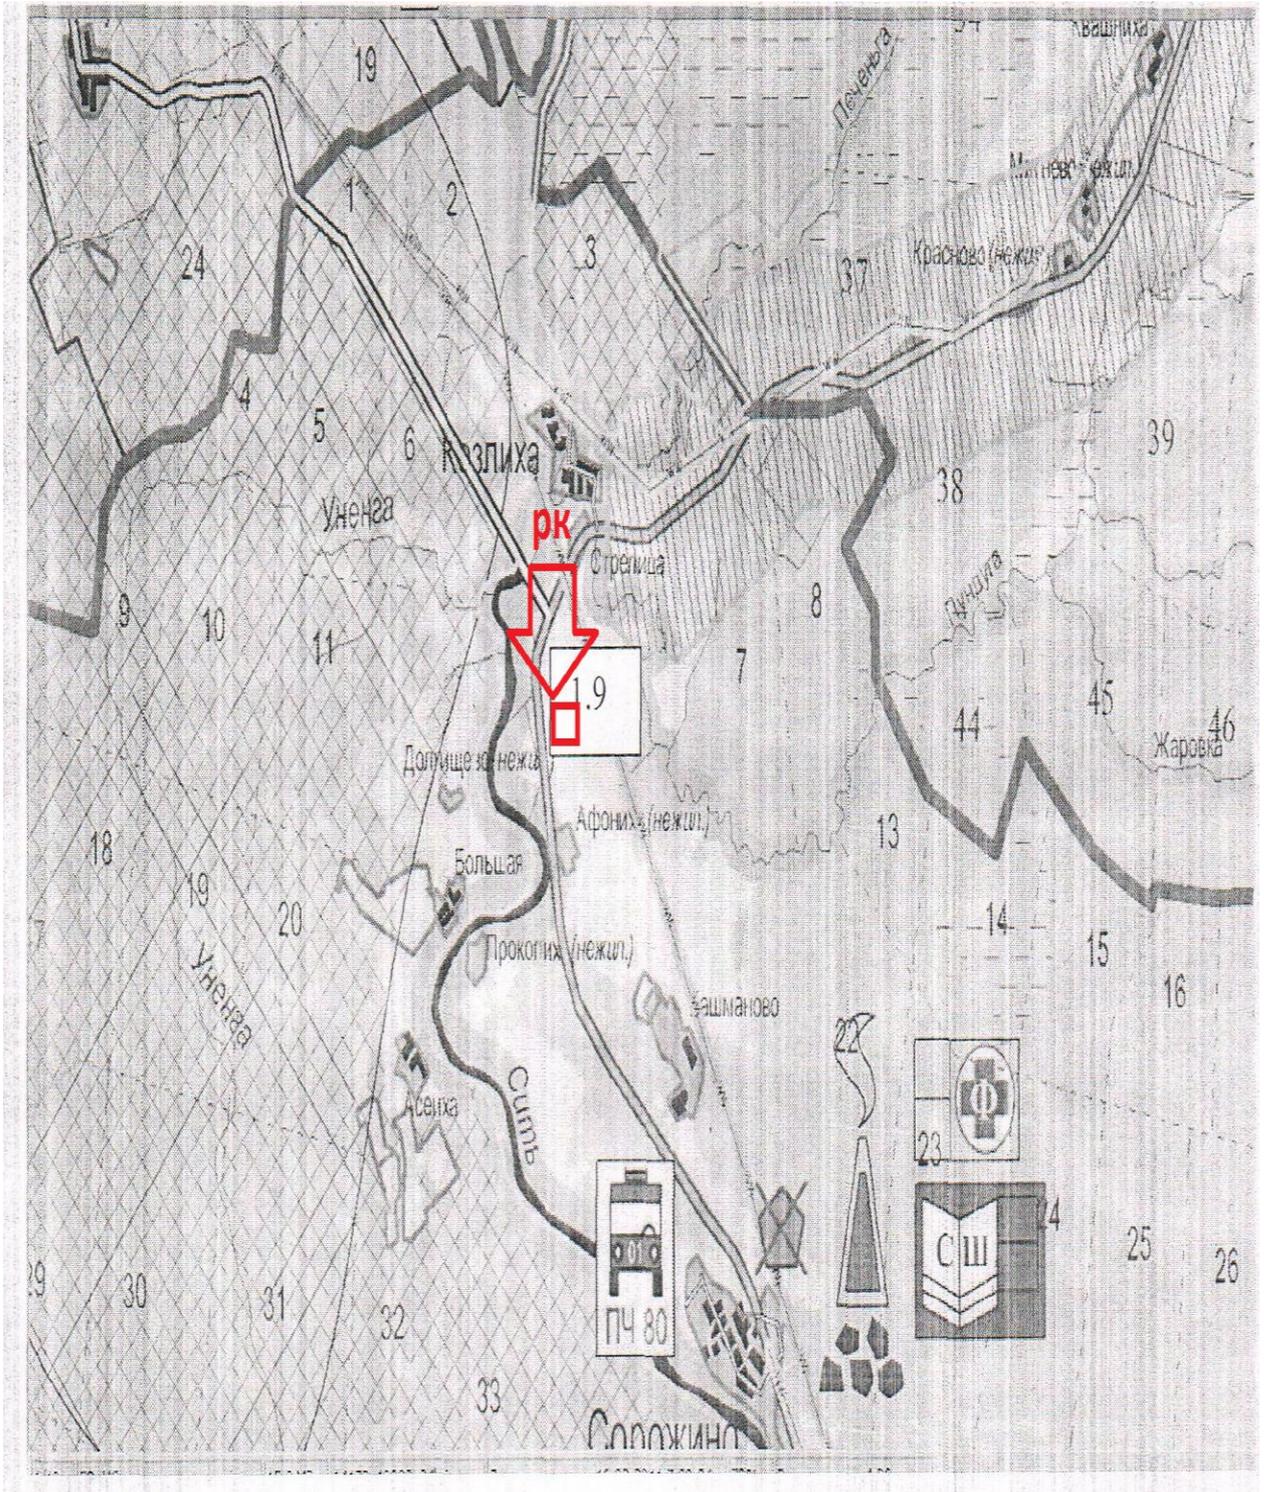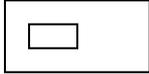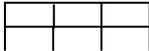

## Ведомость рекламных конструкций

№ типа конструкции	Название (формат)	Условные обозначения на карте	Габаритные размеры, основные характеристики	№ на плане	Адресное, ситуационное описание местоположения
1.	Пиллар		 Ширина-1,75 м Высота-3,75 м размер рекламного поля- 1,4*3,0 м	1.1 схема 1	Восточная сторона ул. Архангельской, напротив автомойки по ул. Пустораменская, 1
2.	Щит 6*3		 Ширина-6200 мм высота от 7000-11000 мм, высота опорной стойки 4000-8000 мм, размер рекламного поля 3,0*6,0 м	1.2 сх.2	Южная сторона ул. Пустораменская, вблизи забора производственной базы ЭТС Пустораменская, 63
				1.3 сх.2	Южная сторона ул. Пустораменская, 160 метров на запад от р. Пухманга
				1.4 сх.4	Северная сторона ул. Советская, 10 метров на юг от павильона «Автозапчасти»,
				1.5 сх.5	Северная сторона ул. Энергетиков, около дома 5,
				1.6 сх.5	Северная сторона ул. Энергетиков, около 24 метров на юго-восток от дома 5,
				1.7 сх.6	Северная сторона ул. Энергетиков, около дома 17
				1.8 сх.12	Южная сторона автодороги Харовск-Сямжа, перед поворотом на д. Бараниха, Харовское с/п
1.9 сх.13	Восточная сторона а/д Сокол-Харовск-Вожега, на на участке км 88+813 (справа).				
4.	Конструкция в остановочном павильоне		 Рекламная конструкция Ширина- 1,38 м Высота – 2,355 м Глубина -225 мм Размер рекламного поля 1,2*1,8 м	2.1 сх.4	Ул. Советская, вблизи «Магнит»
				2.2 сх.4	Перекресток ул. Каменная - ул. Ленина
				2.3 сх.6	Около дома №17 по ул. Энергетиков
				2.4 сх.6	Около дома №33 по ул. Энергетиков
				2.5 сх.7	Около здания столовой №4 по ул. Каменная
				2.6 сх.8	Ул. Каменная напротив дома №28
				2.7 сх.9	Ул. Каменная- ул. Куйбышева
				2.8	Ул. Красное Знамя

				сх.10	напротив дома №26
				2.9	Ул. Кирова между домами
				сх.11	№16 и №18
5.	Панель – кронштейн Настенный 1,2*1,8		 ширина -1,27 м высота от поверхности не менее 3,0 метров размер рекламного поля 1,2*1,8 м	3.1 сх.3	Ул. Пустораменская,46
				3.2 сх.5	Ул. Энергетиков,11 ДК
				3.3 сх.11	Ул. Клубная,18 КСК Чайка
6.	Щит настенный (брандмауэр) 3*6		 Ширина – 6,2 м Высота – 3,2 м Размер рекламного поля 3,0*6,0 м	3.4 сх.8	Пер. Заводской, 26, водозабор
7.	Афишный стенд		 Ширина 18,6 м Высота от 3,0 м Размер рекламного поля три части размером 3,0*6,0 м	4.2	Западная сторона ул. Октябрьская , перед рыночной площадью
8.	Афишный стенд		 Ширина 2,17 м Высота 2,26 м Высота цоколя 1,5 м Размер рекламного поля 1,75*1,8 м	4.1	Восточная сторона ул. Октябрьская, вблизи здания №6

# Обзорная схема размещения рекламных конструкций на территории города Харовска

